

RENVOOI VERKOOP

☞	enkeelpolige schakelaar	☞	ventilatorooster in het glas
☞	wisselschakelaar	☞	opstelplaats wasmachine / wasdroger
☞	dubbele schakelaar	☞	inspectieluk
☞	enkele wandcontactdoos, geard	☞	opstelplaats warmtepomp
☞	dubbele wandcontactdoos, geard	☞	opstelplaats mechanisch ventilatie unit
☞	enkele wandcontactdoos, geard (optie)	☞	entree woning
☞	dubbele wandcontactdoos, geard (optie)		
☞	enkele wandcontactdoos, geard (optie)		
☞	enkele wandcontactdoos, geard (optie)		
☞	perfor. aansluiting		
☞	keuze voorzieningen, onbedraad		
☞	aansluitpunt ruimtethermostaat, bedraad		
☞	aansluitpunt hoofdbediening, mechanische ventilatie (bedraad)		
☞	plafondlichtpunt		
☞	wandlichtpunt		
☞	schel		
☞	beldrukker		
☞	rookmelder		
☞	meterskast		
☞	verdel. vloerverwarming		
☞	buitenkraan (optie)		
☞	afzuigpunt mechanische ventilatie		
☞	HWA hemelwaterafvoer		

TOELICHTING

- Aan de maatvoering kunnen geen rechten worden ontleend.
- Alle maatvoering betreft circa maatvoering en is aangegeven in millimeters.
- Elektrische aansluitpunten, keukeropstelling, ventilatiepunten en rookmelders zijn indicatief aangegeven.
- Maatvoering bij schuin dak is tot 1500mm lijn.



VOORGEVEL

1:100




ZIJGEVEL

1:100




ACHTERGEVEL

1:100

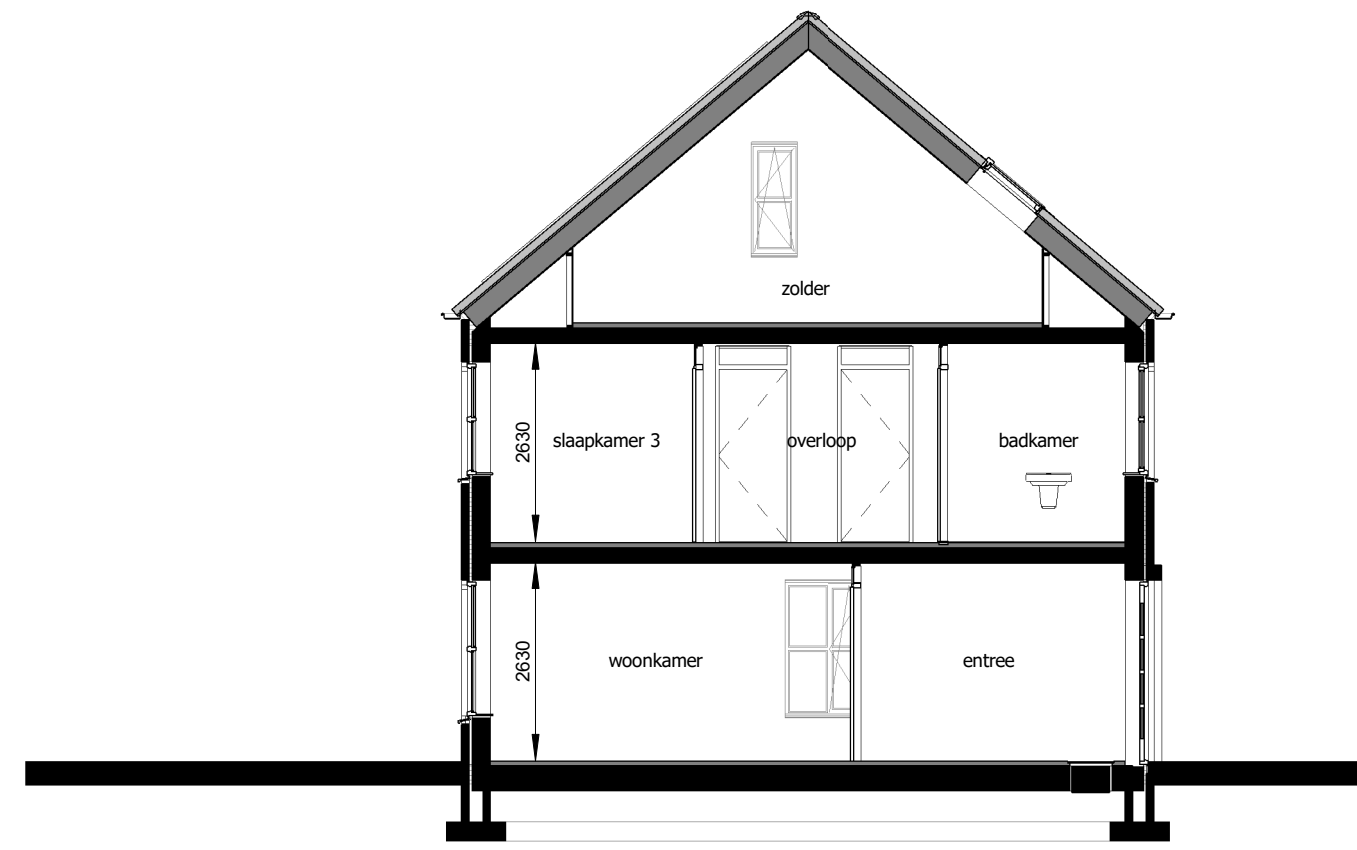


DOORSNEDE A-A

1:100

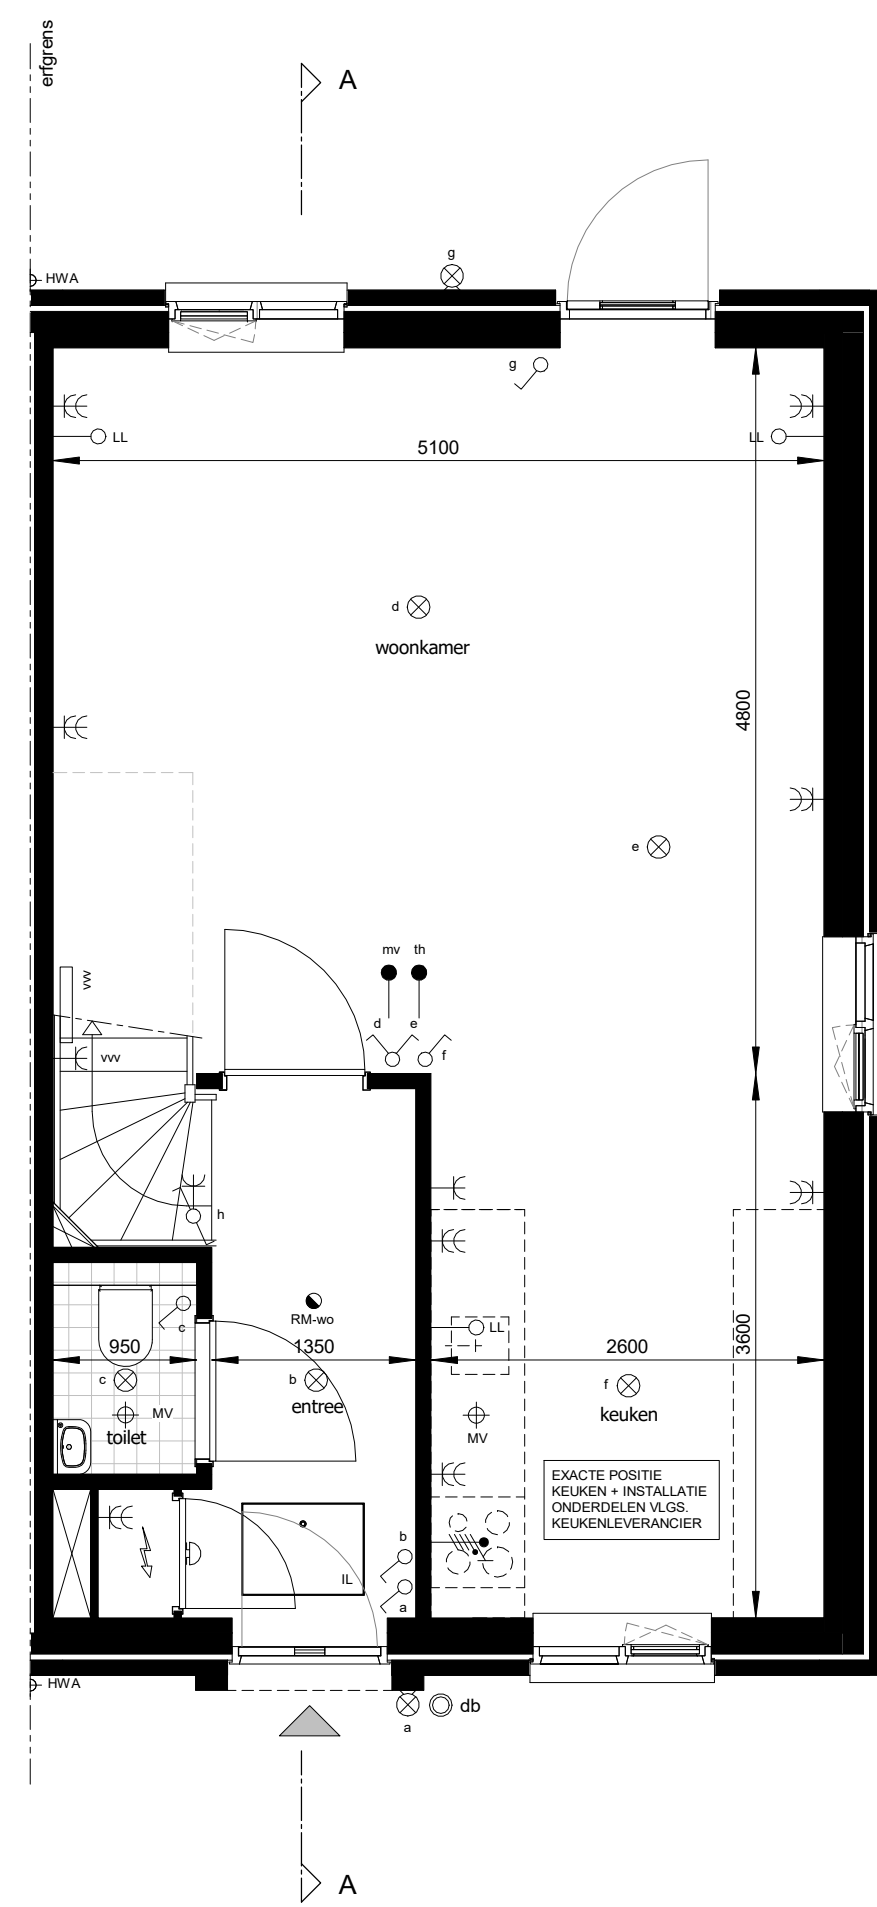


BEGANE GROND

1:50

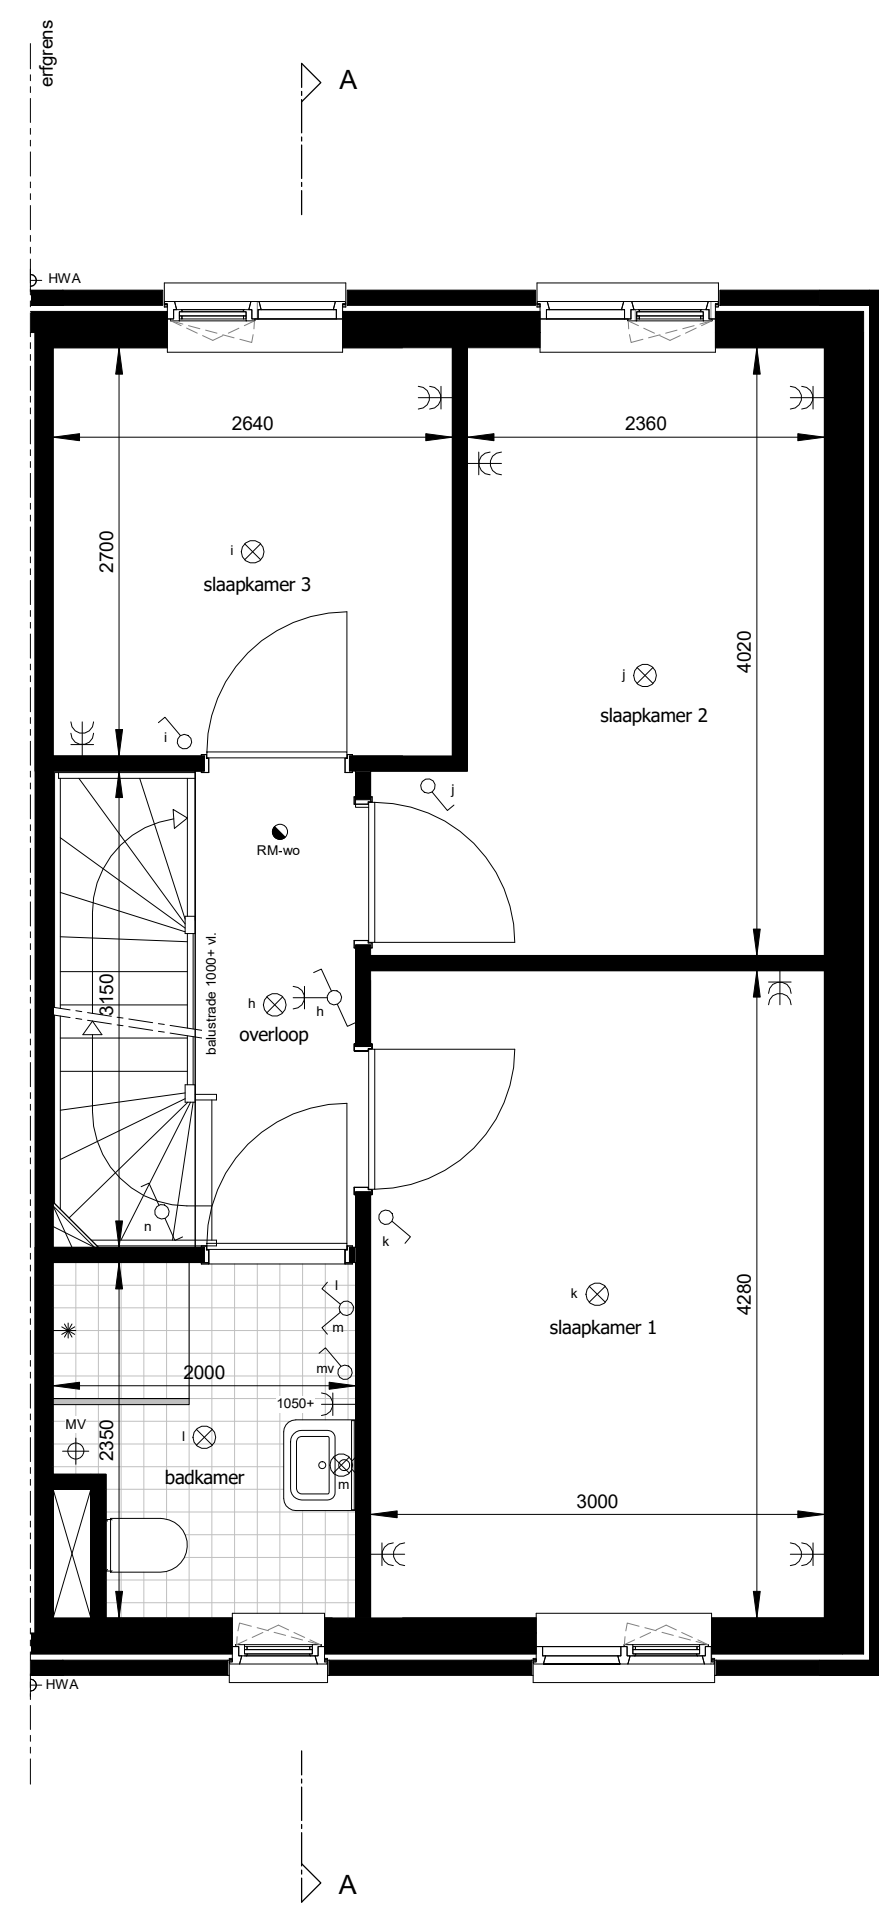


1e VERDIEPING

1:50

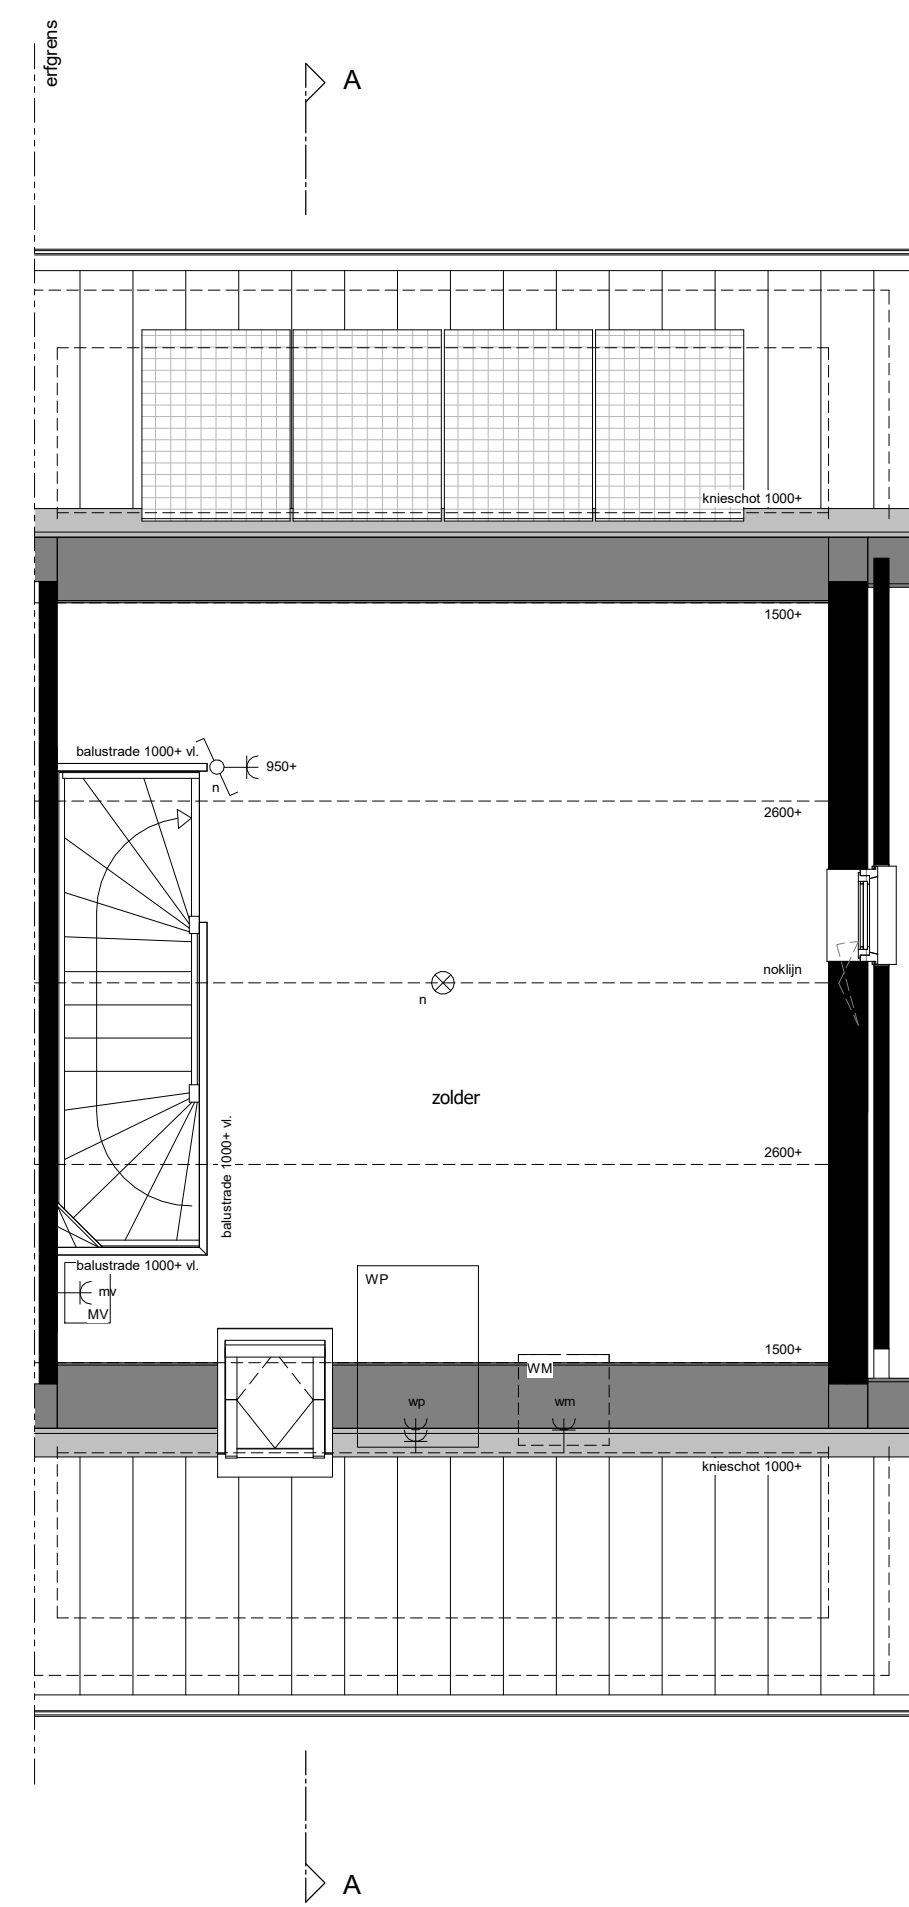

2e VERDIEPING

1:50

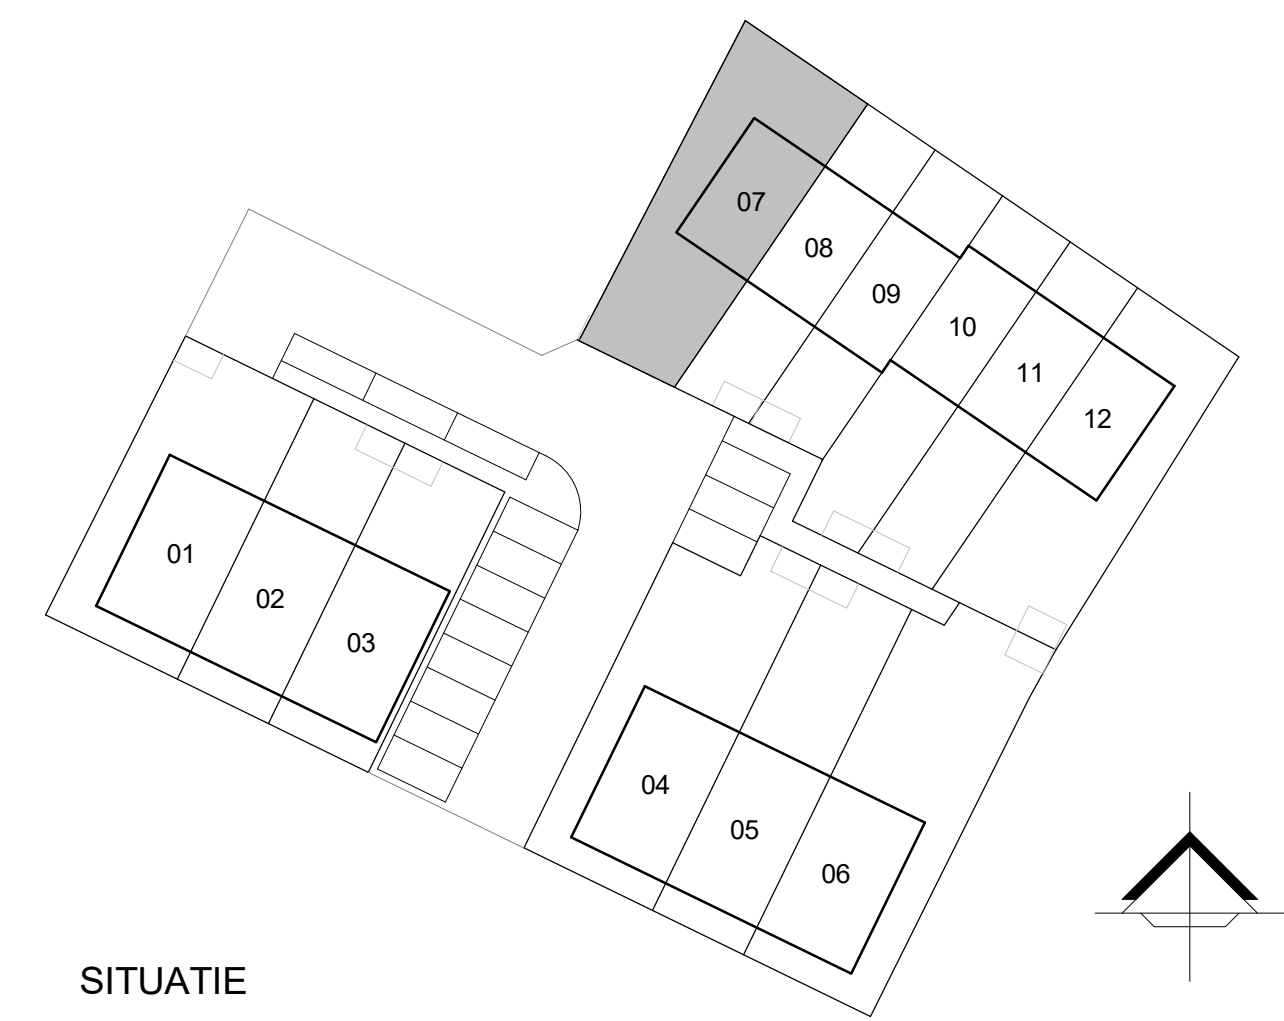

SITUATIE

NIEUWBOUW WONINGEN
EensGezins Woningen - Woningnummer 07

STOKKUM

VERKOOP
Plattegronden, gevels en doorsnede



schaal: 1:100 / 1:50
datum: 09-11-2020
formaat: A1.L
tek. nr.: HA.VK_07

Definitieve uitvoering kan mogelijk afwijken van hetgeen op tekening is aangegeven. Aan deze afwijkingen kunnen geen rechten worden ontleend.