


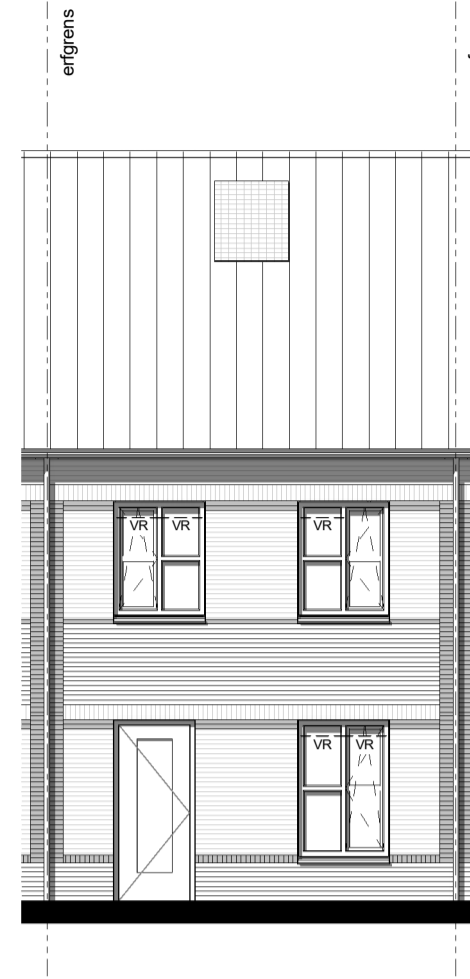


VOORGEVEL

1:100




ACHTERGEVEL

1:100

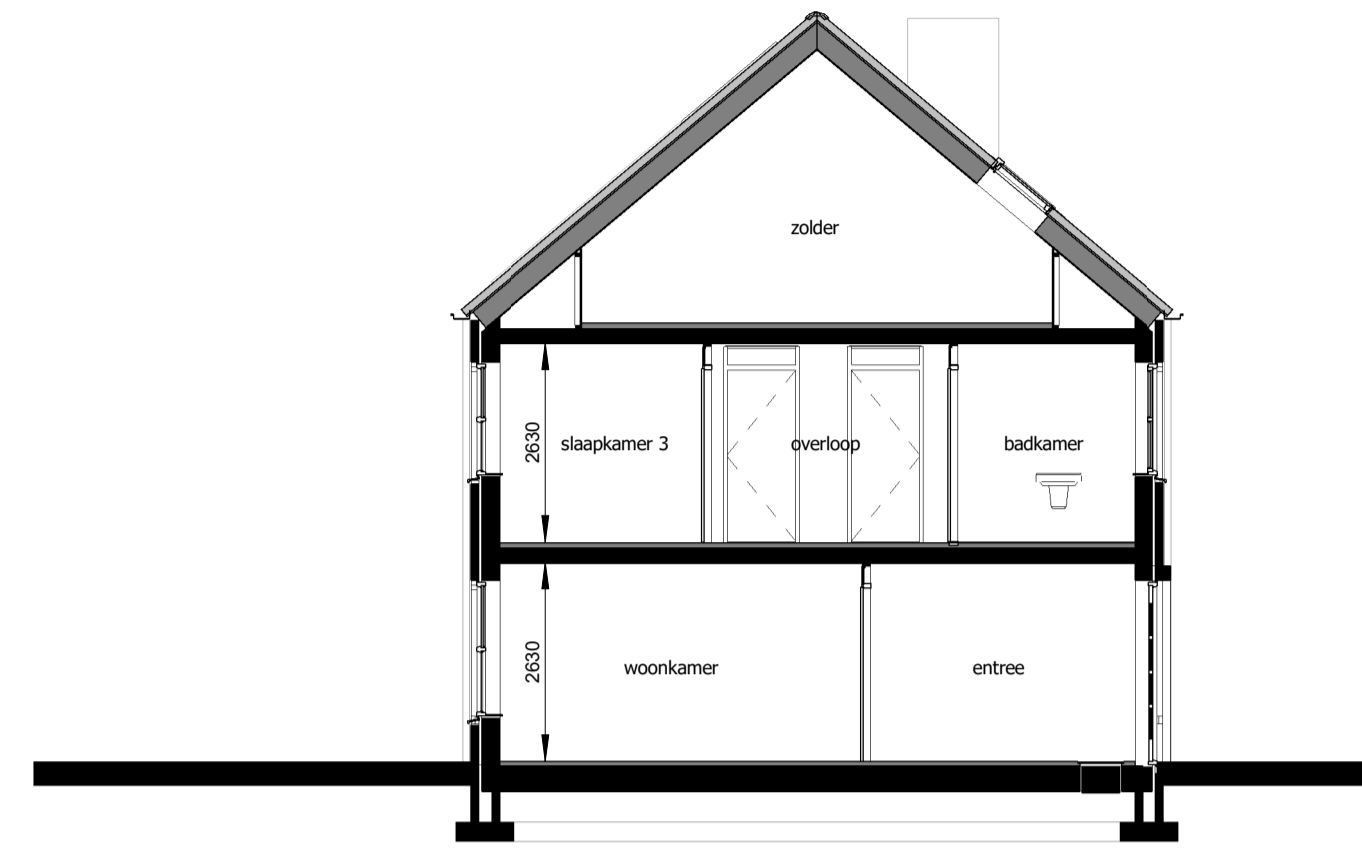


DOORSNEDE A-A

1:100

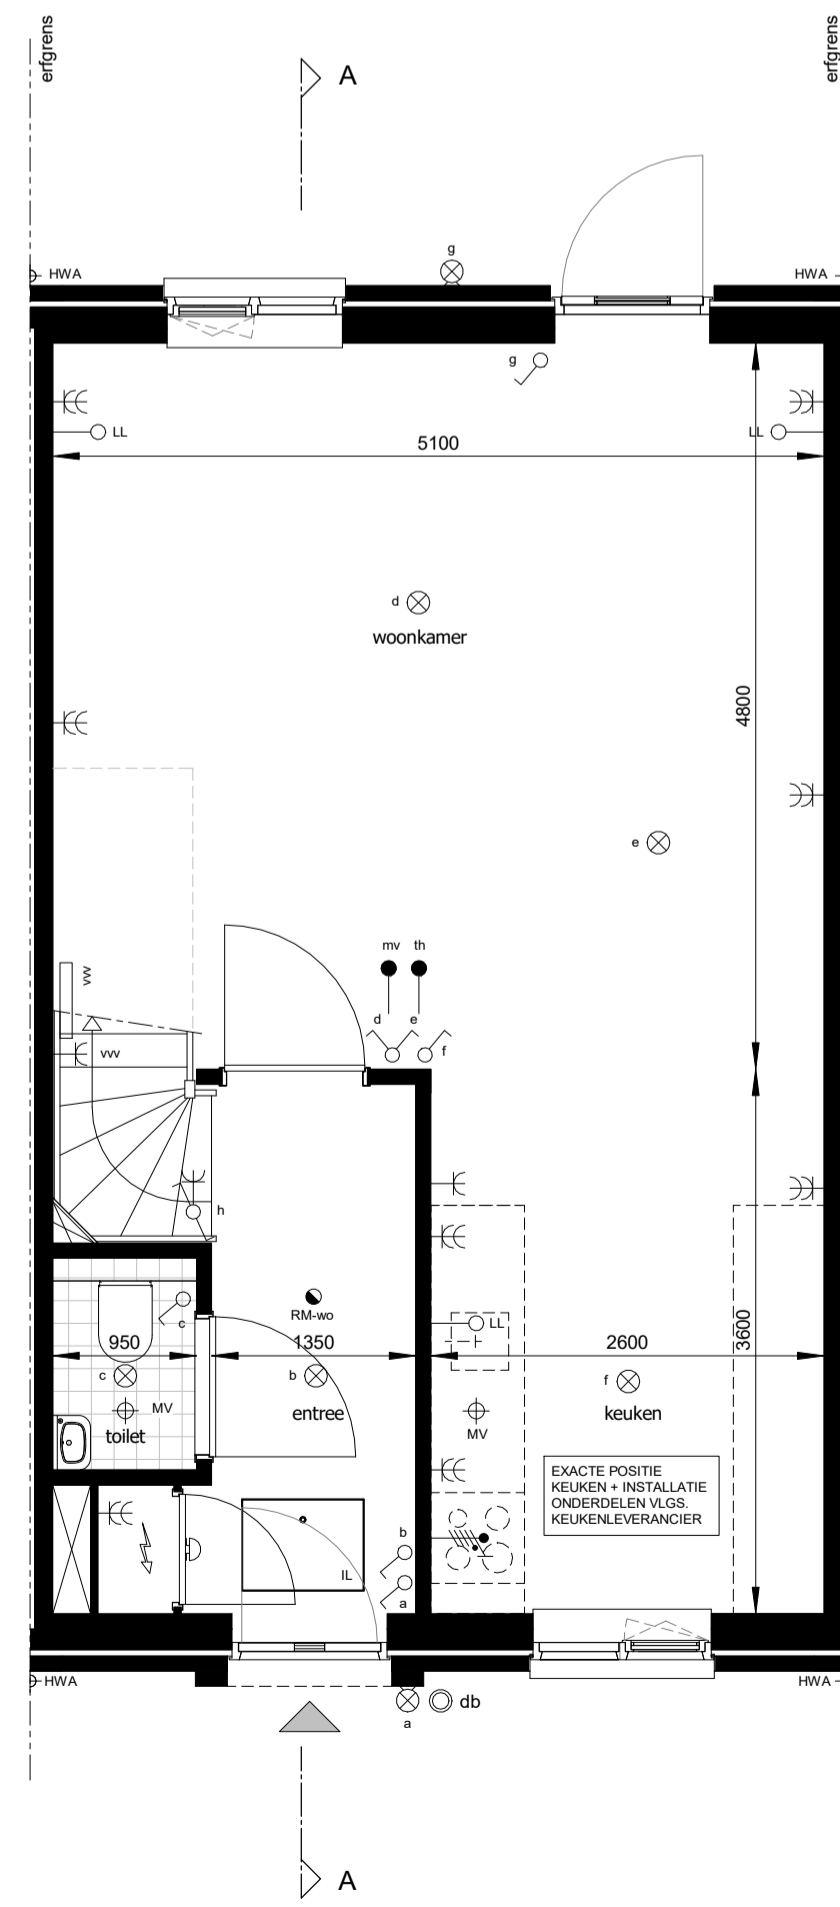


BEGANE GROND

1:50

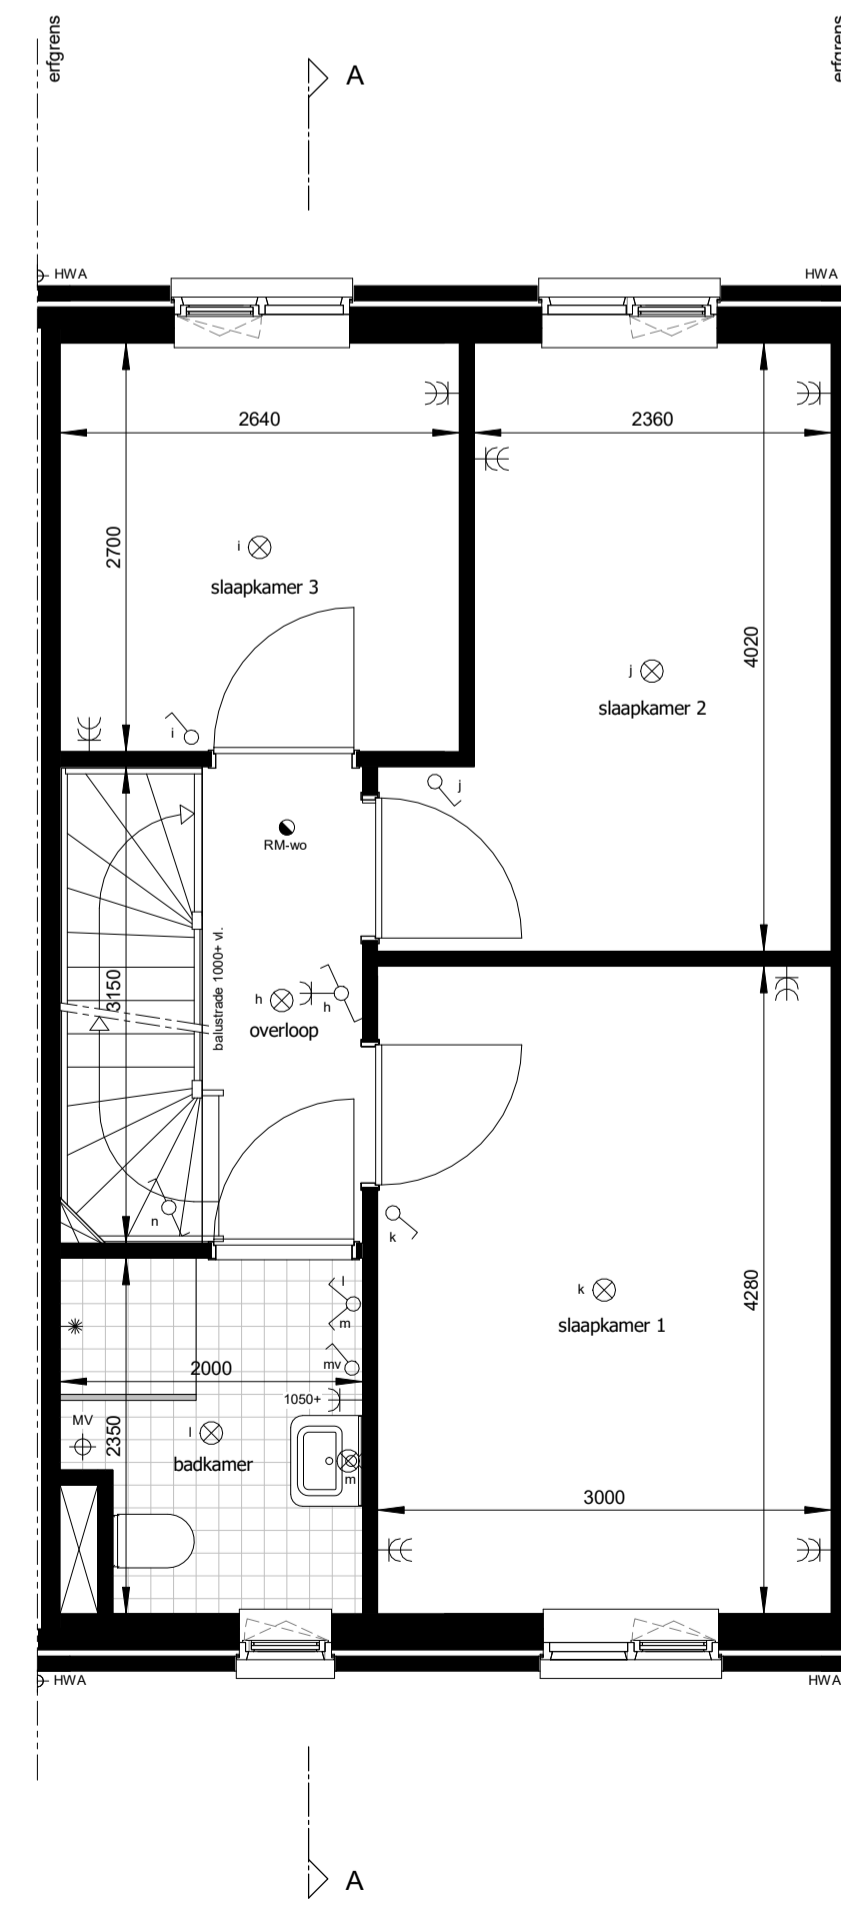

1e VERDIEPING

1:50

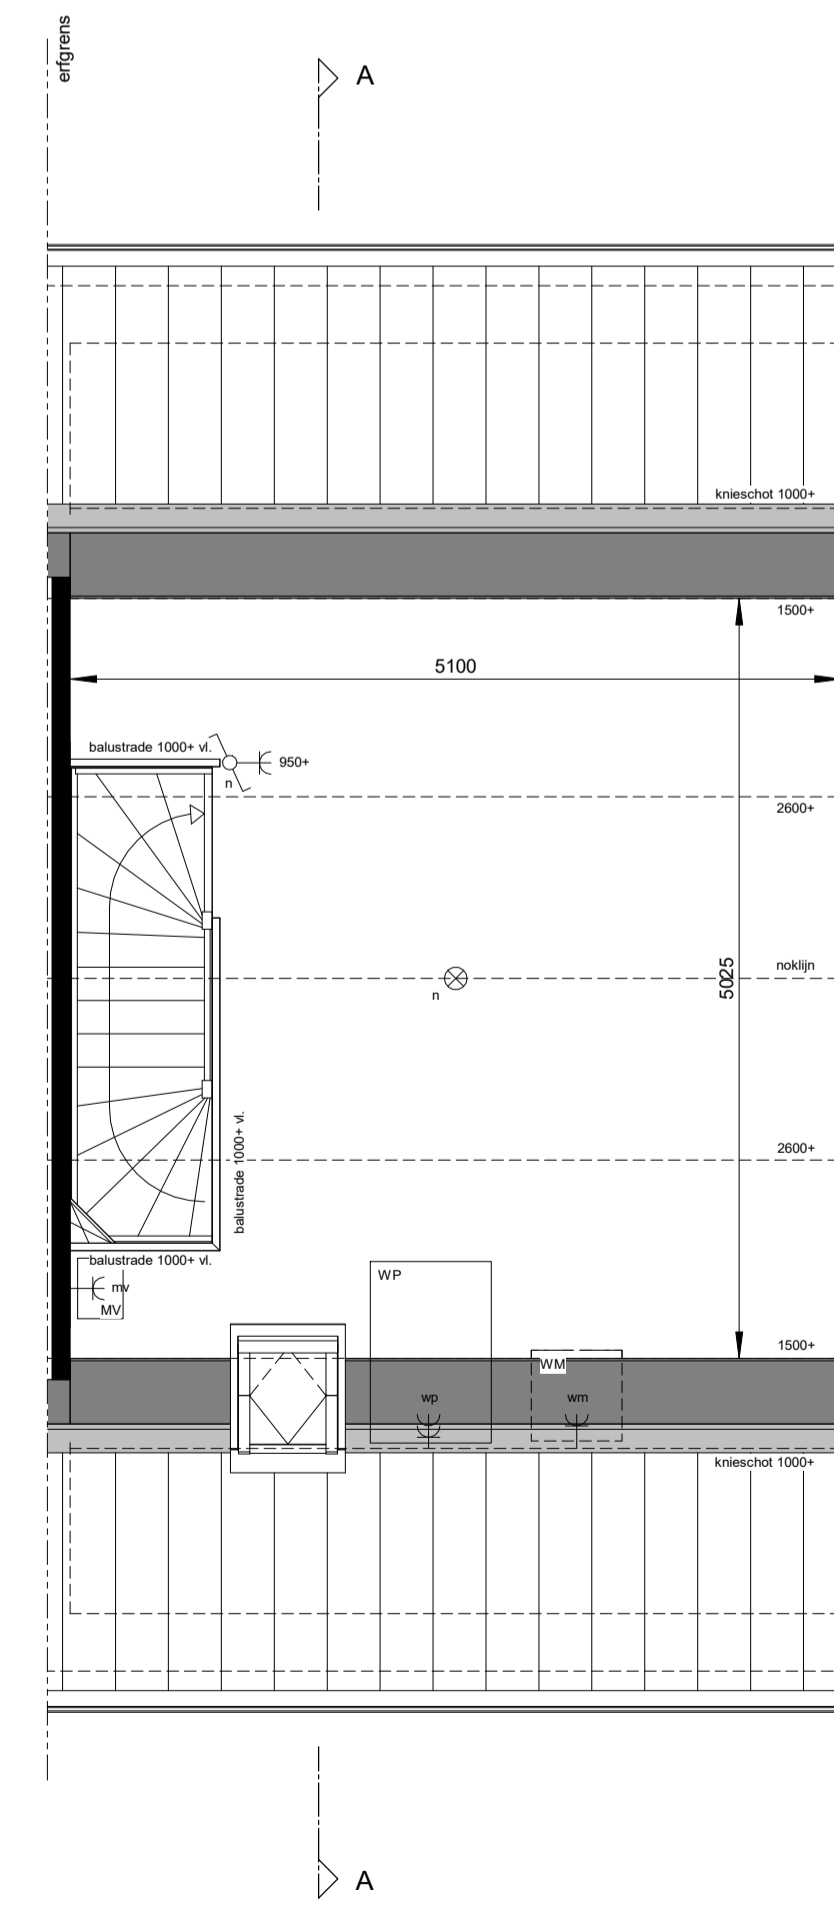

2e VERDIEPING

1:50

RENOVOOI VERKOOP

	enkelepelige schakelaar		ventilatoerooster in het glas
	wiswischakelaar		opsteplaats wasmaschine / wasdroger
	dubbele schakelaar		inspectieluk
	enkele wandcontactdoos, geaard		opsteplaats warmtepomp
	dubbele wandcontactdoos, geaard		opsteplaats mechanisch ventilatie unit
	enkele wandcontactdoos, geaard (optie)		entree woning
	enkele wandcontactdoos, geaard (2.0 - mechanische ventilatie, hoogte 1000mm+)		
	enkele wandcontactdoos, geaard (2.0 - elektrische ventilatie, hoogte 1000mm+)		
	enkele wandcontactdoos, geaard (2.0 - mechanische ventilatie, hoogte 1000mm+)		
	perflex aansluiting		
	kozee voorzieningen, onbedraad		
	aansluitpunt ruimtethermostaat, bedraad		
	aansluitpunt hoofdbediening, mechanische ventilatie (bedraad)		
	plafondlichtpunt		
	wandlichtpunt		
	schel		
	bedrukker		
	RM-wo rookmelder		
	meterkast		
	verdelers vloerverwarming (hoogte 900+ / 1.000+)		
	buitenkraan (optie)		
	MV aansluitpunt mechanische ventilatie		
	HWA hemelwaterafvoer		

TOELICHTING

- Aan de maatvoering kunnen geen rechten worden ontleend.
- Alle maatvoering betreft circa maatvoering en is aangegeven in millimeters.
- Elektrische aansluitpunten, keukeropstelling, ventilatiepunten en rookmelders zijn indicatief aangegeven.
- Maatvoering bij schuin dak is tot 1500mm lijn.



SITUATIE

NIEUWBOUW WONINGEN
EensGezins Woningen - Woningnummer 08

STOKKUM

VERKOOP
Plattegronden, gevels en doorsnede

Hurenkamp
Architecten & Adviseurs

schaal: 1:100 / 1:50
datum: 09-11-2020
formaat: A1.L
tek. nr.: HA_VK_08

Definitieve uitvoering kan mogelijk afwijken van hetgeen op tekening is aangegeven. Aan deze afwijkingen kunnen geen rechten worden ontleend.