




Aanzicht 1
schaal 1:100

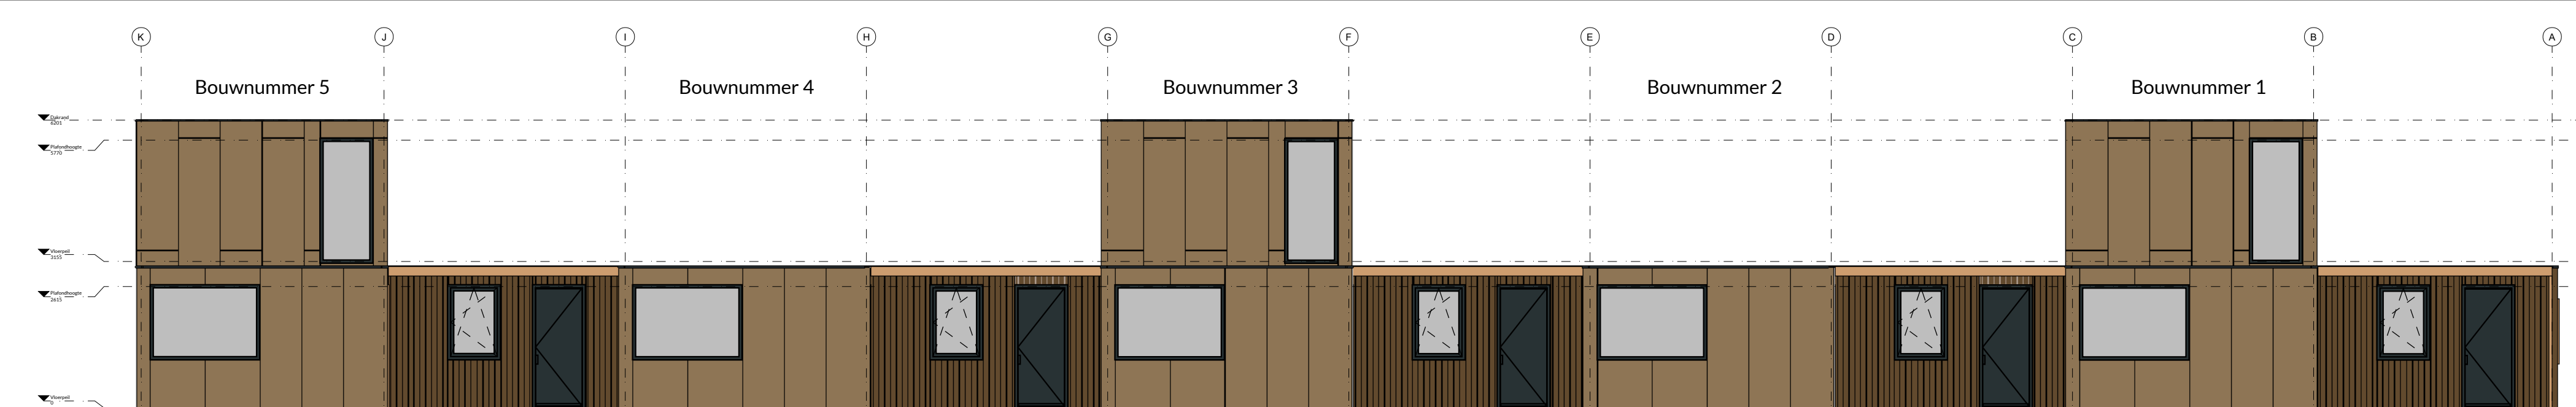


Aanzicht 2
schaal 1:100

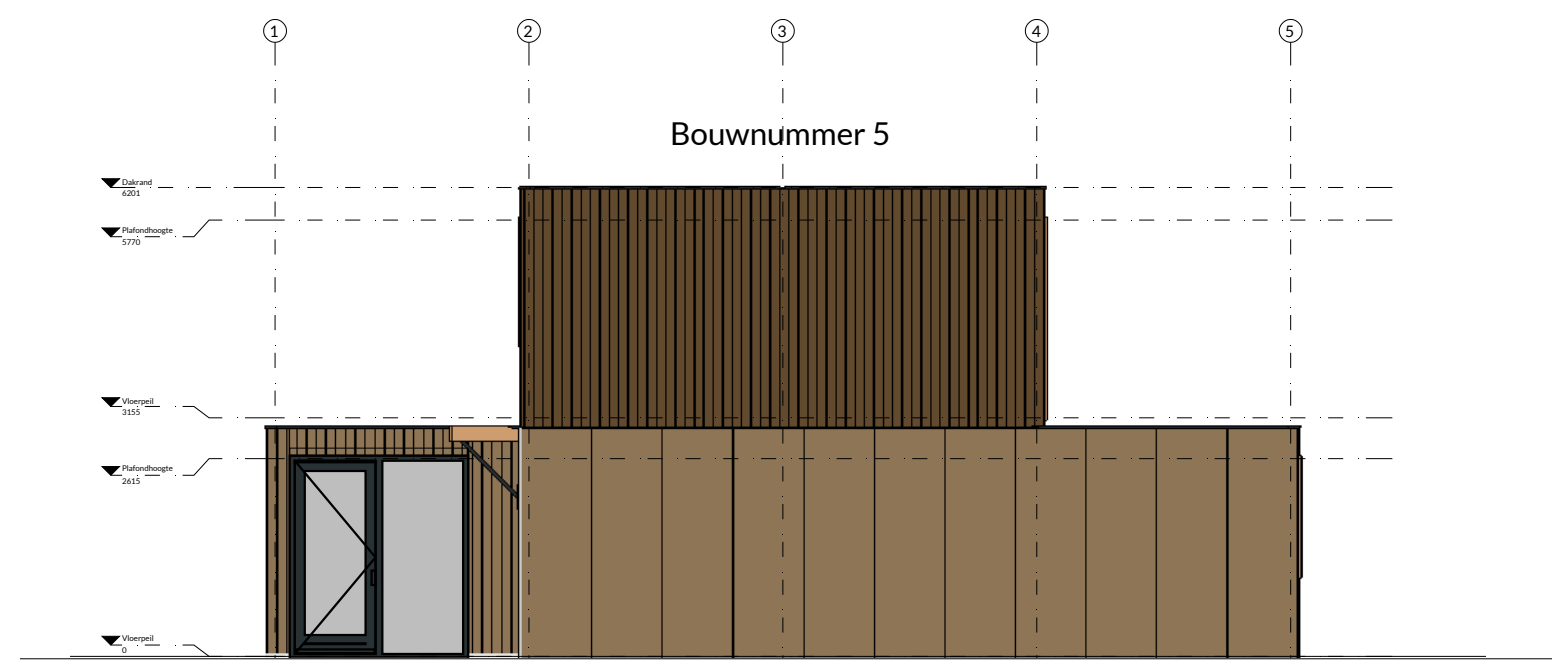


Aanzicht 3
schaal 1:100

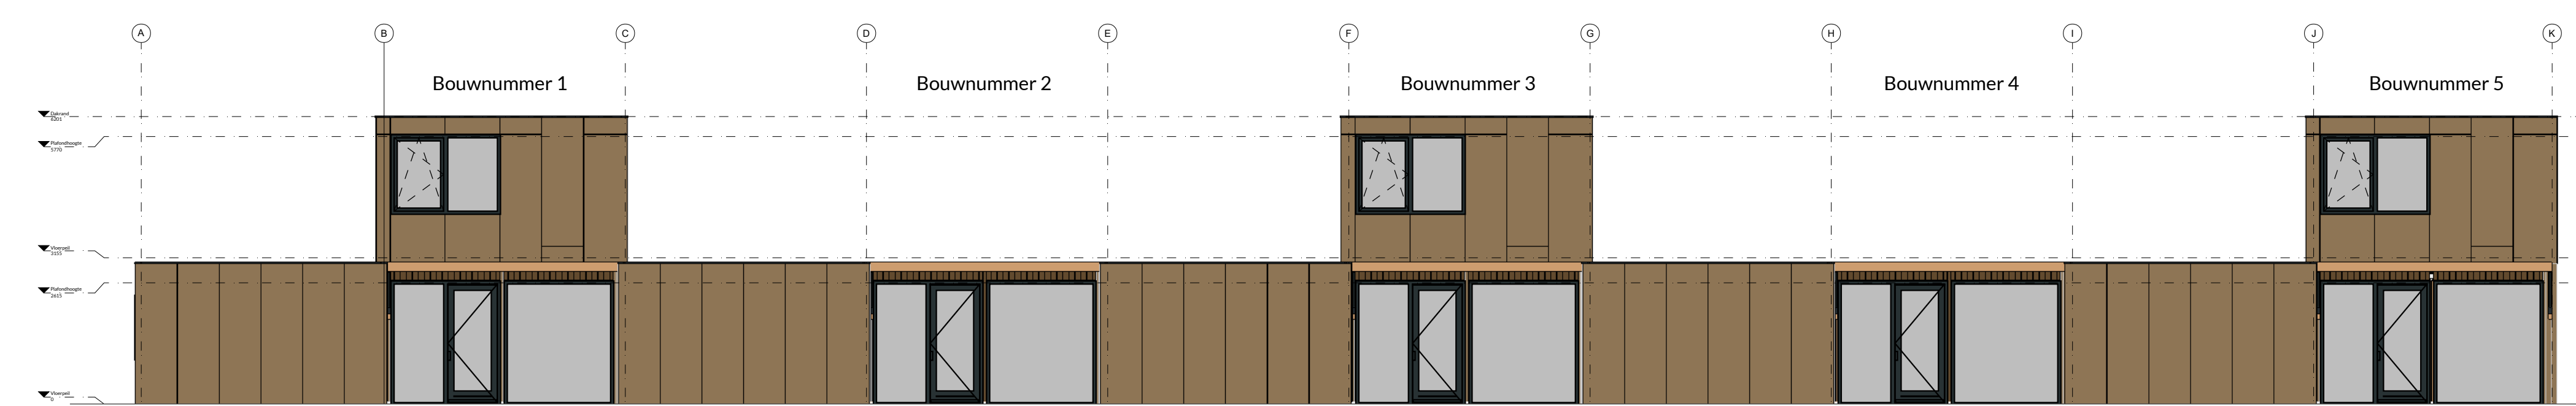


Aanzicht 4
schaal 1:100

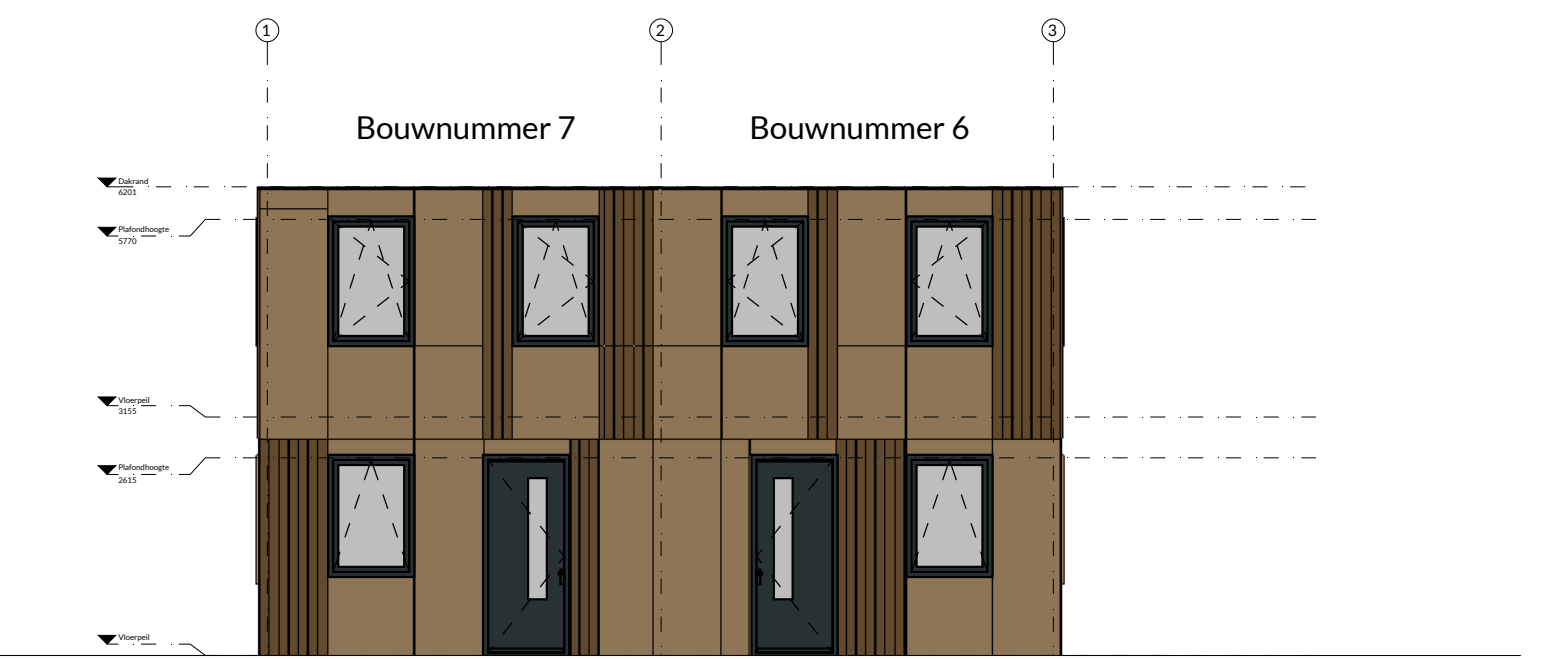


Aanzicht 5
schaal 1:100

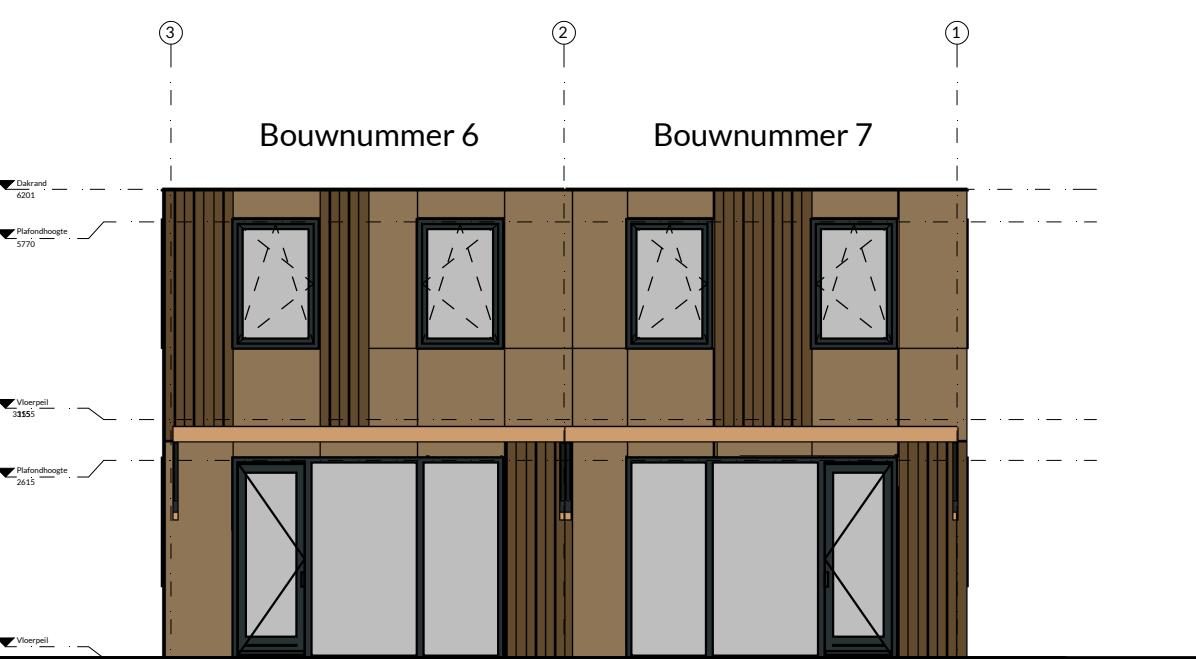


Aanzicht 6
schaal 1:100

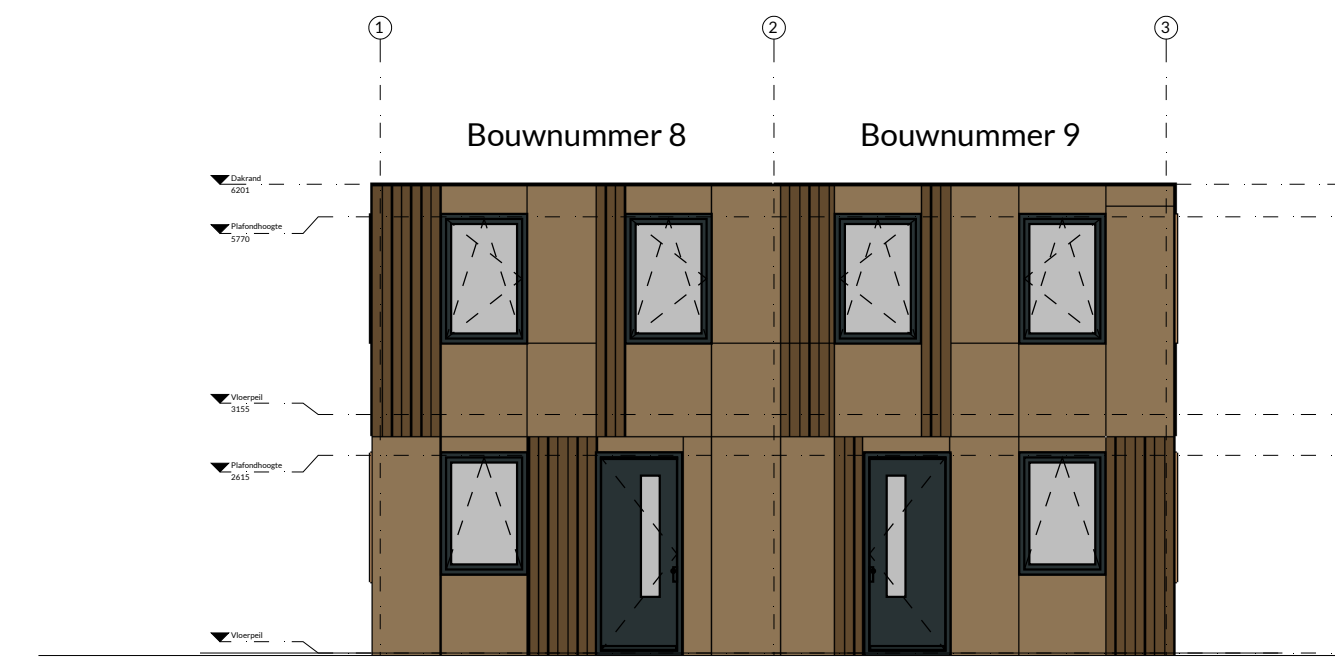


Aanzicht 7
schaal 1:100

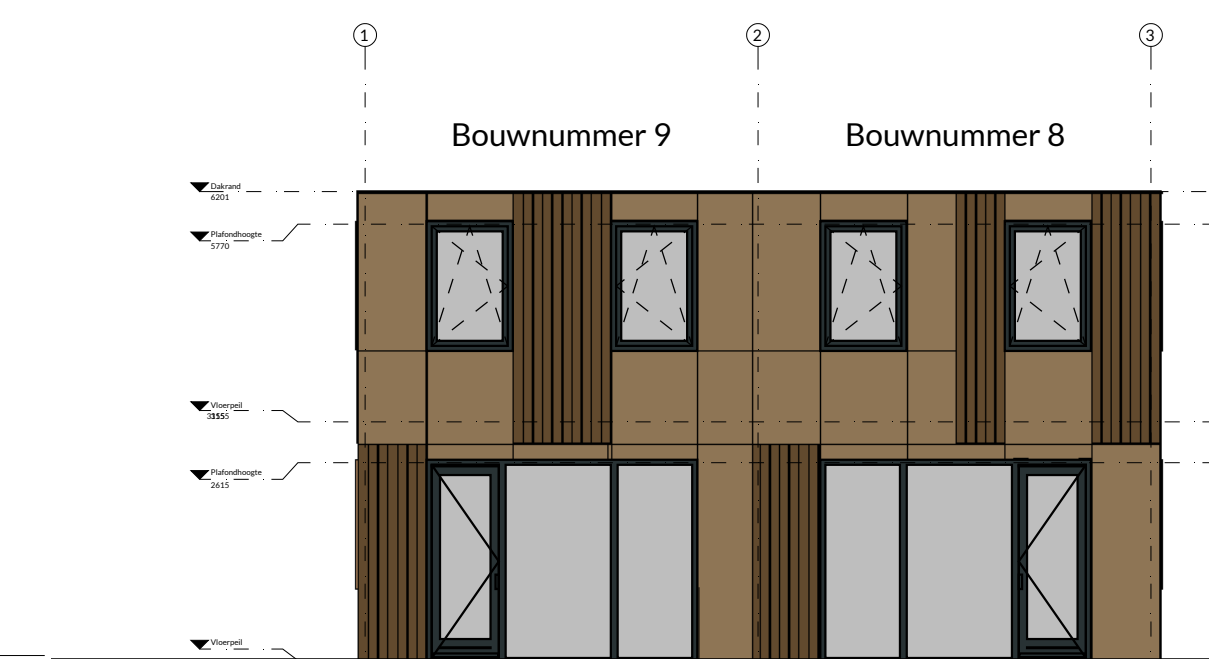


Aanzicht 8
schaal 1:100

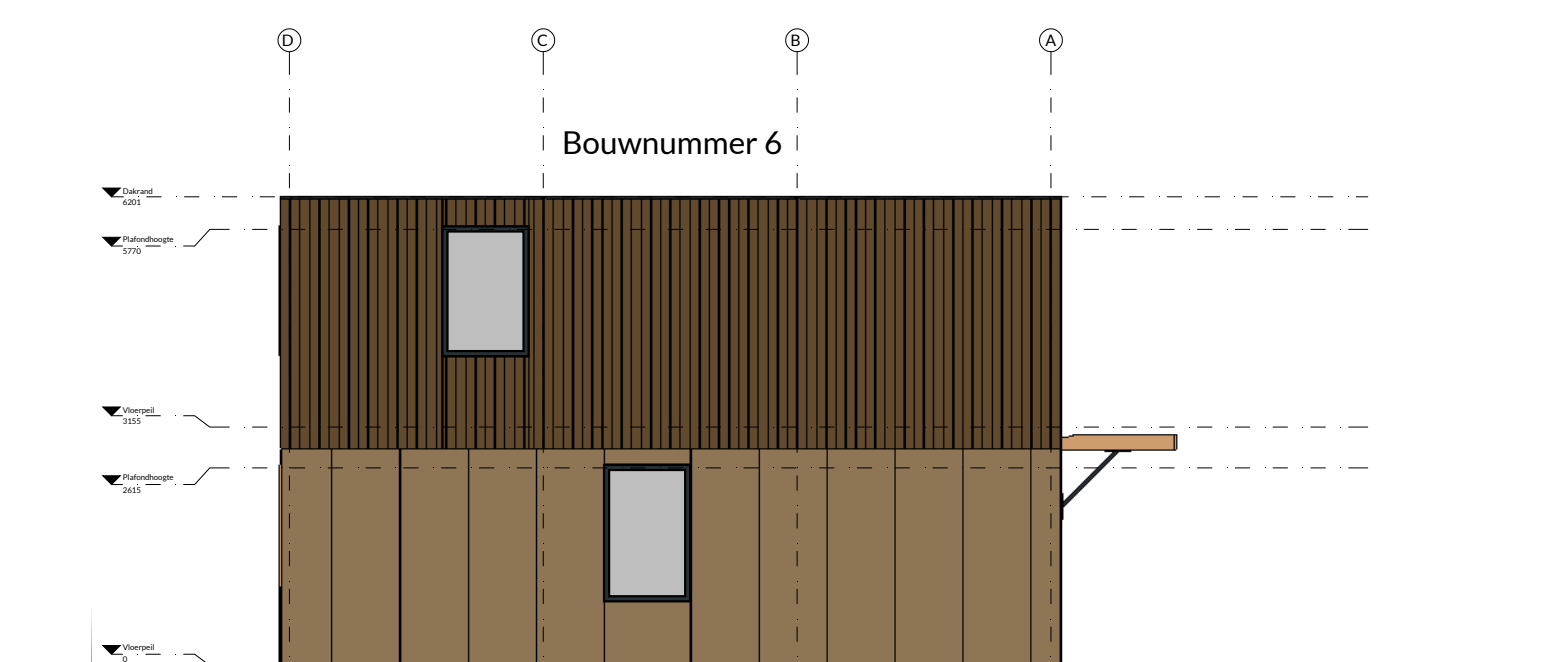


Aanzicht 9
schaal 1:100

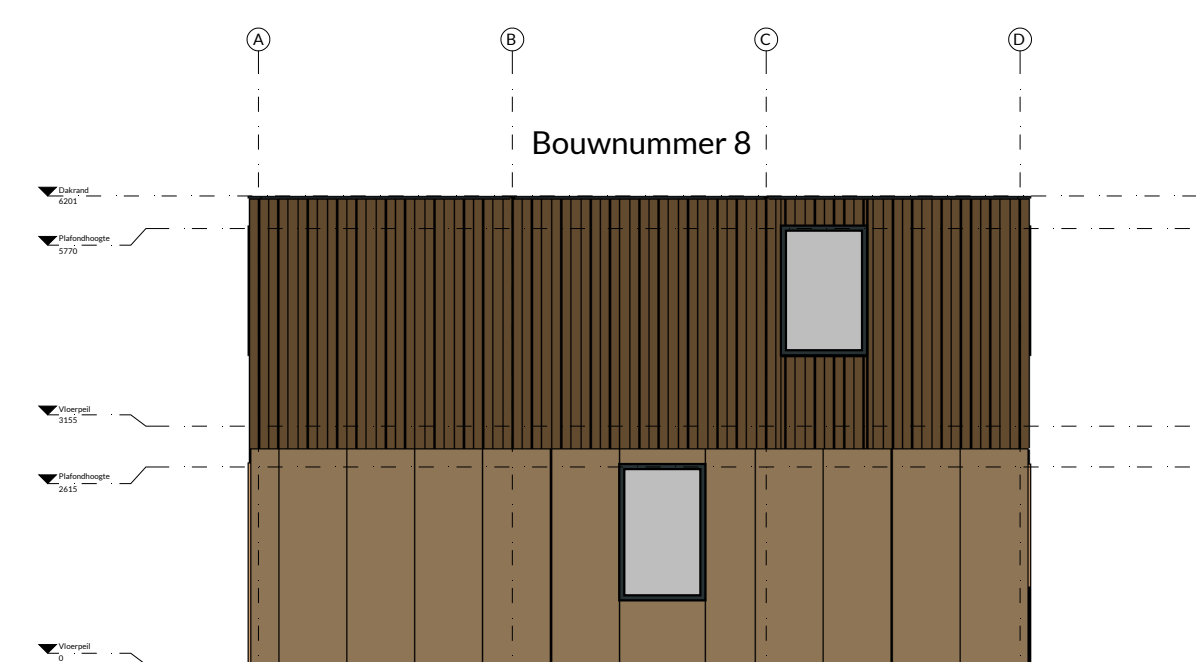


Bouwnummer 8

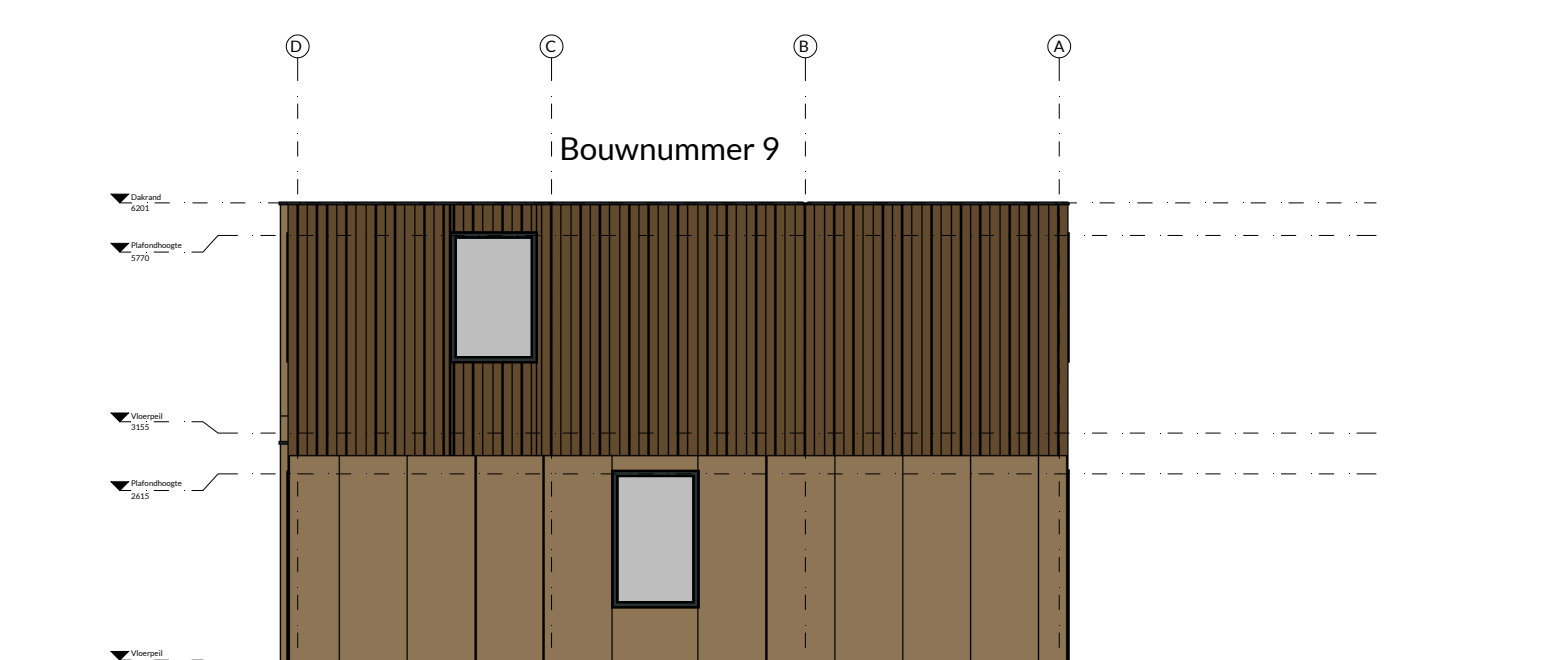

Aanzicht 10
schaal 1:100

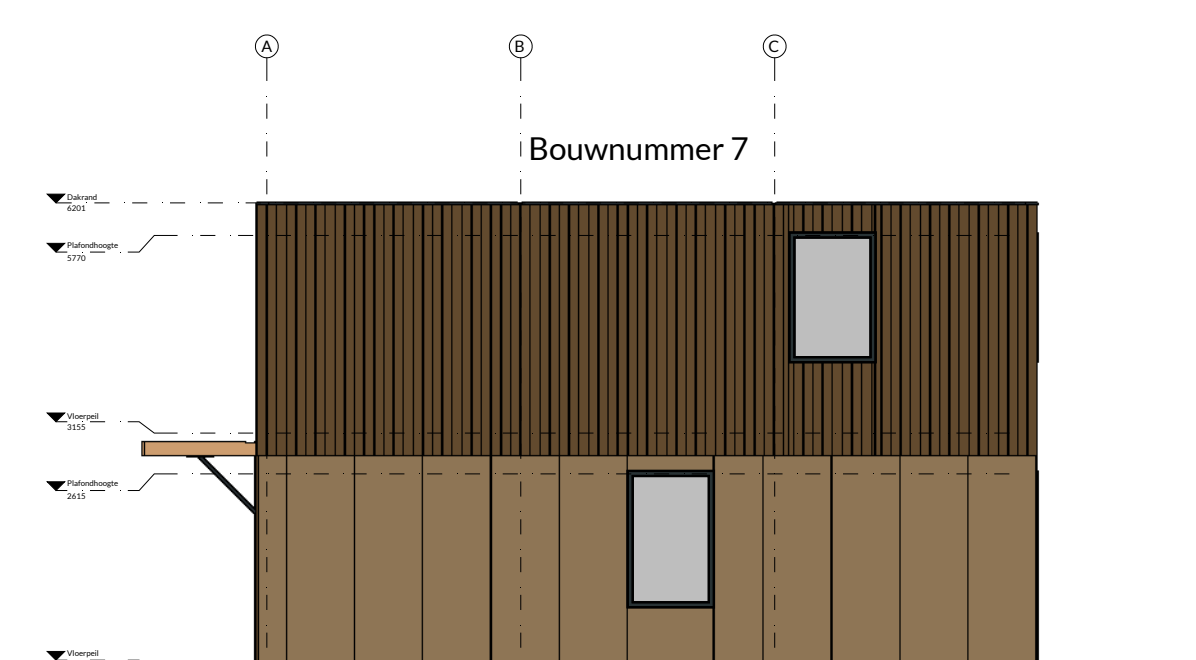

Bouwnummer 7

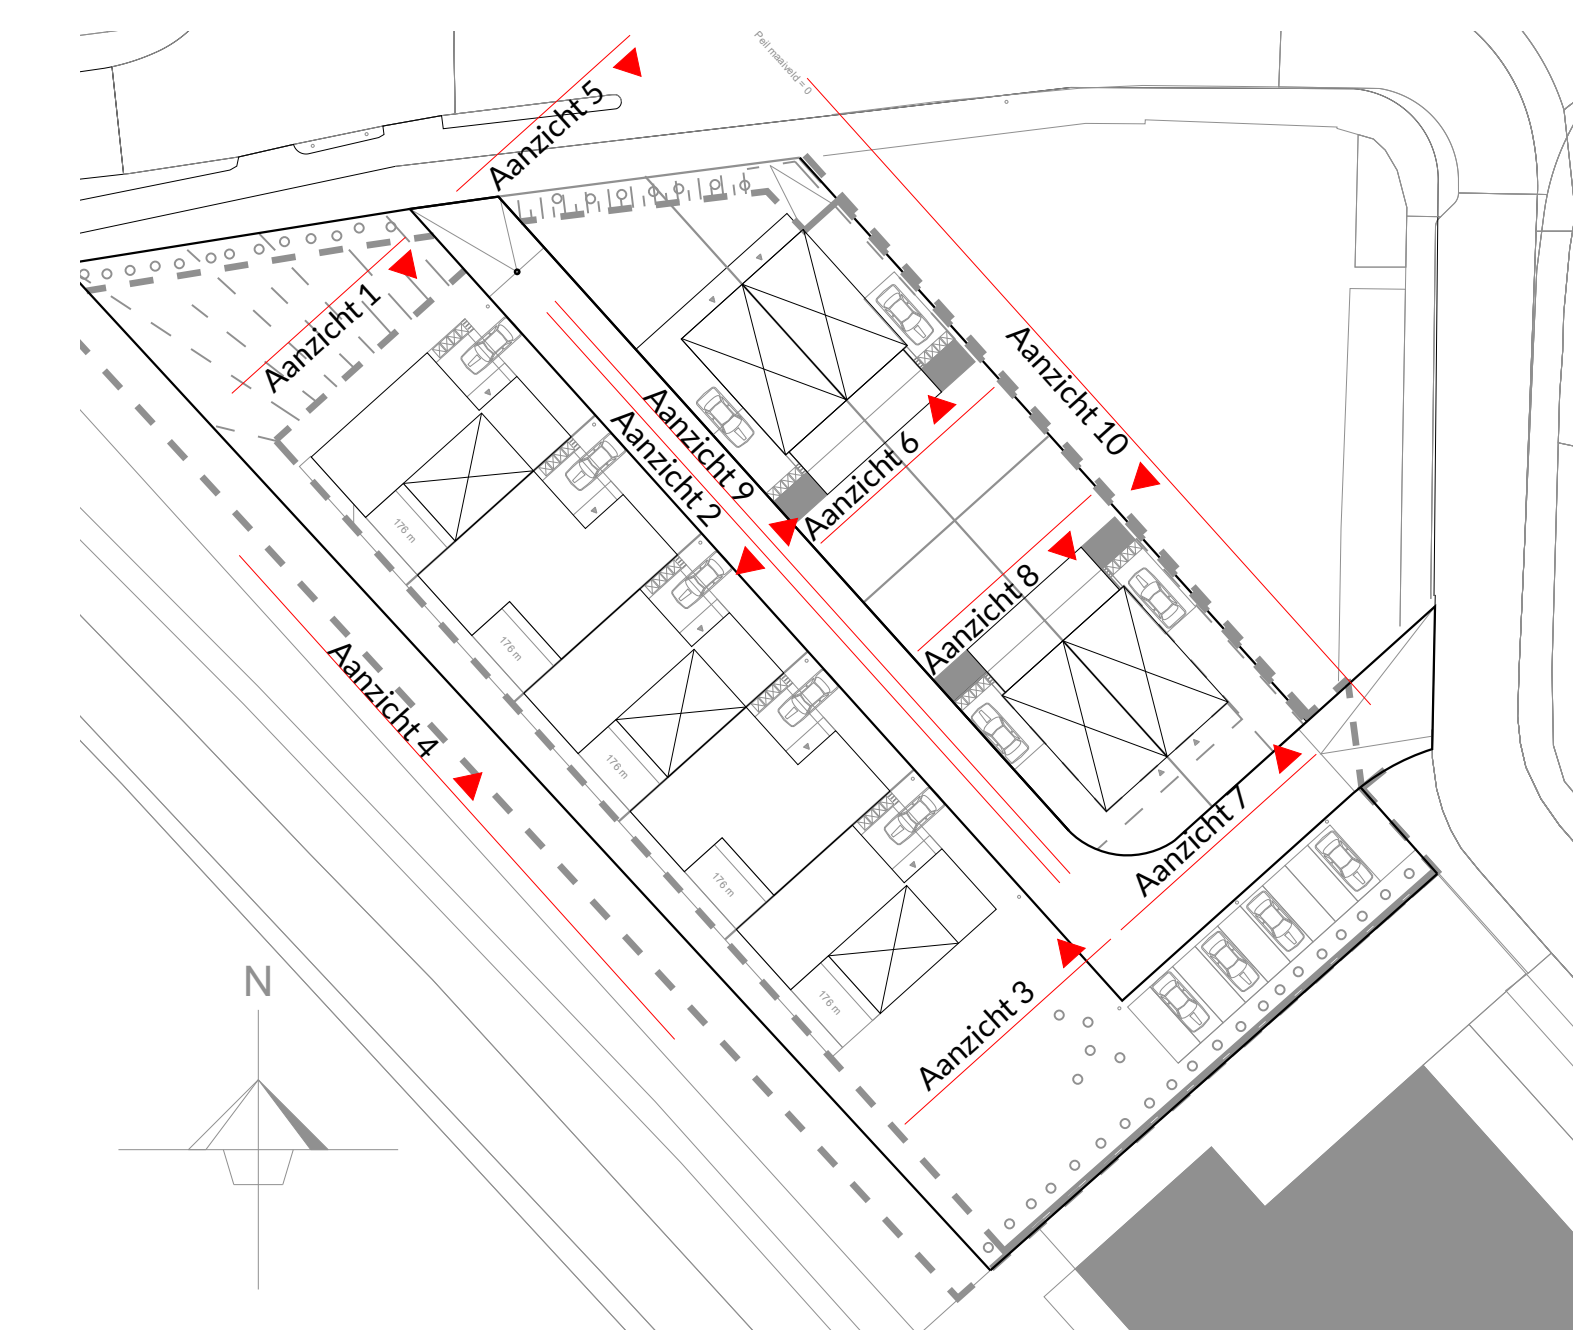

Kleuren en materialen
 Gevelbeplating: Eternit Okergeel
 Gevelbeschieting: Bamboe
 Waterslagen indien van toepassing: Antraciet/grijs
 Kozijnen en deuren: Antraciet/grijs