

PLAN:

Bouw van een twee onder één kap woning
Op Kavel 12 & 13 in plan "Hof van Welleveld", Duiven

OPDRACHTGEVER:

B&O Projectontwikkelaars

DATUM:

11-04-2021

DATUM GEWIJZIGD:

16-04-2021

SCHAAL:

1:100

-

GETEKEND:

K. Harmsen

FORMAAT:

A3 (420x297 mm)


DEFINITIEF ONTWERP


BLAD: D1 21-002

BURO BOUWKUNST B.V.


**Loubergweg 44
6961 EK Eerbeek**

**info@buro-bouwkunst.nl
06 37 19 43 97**

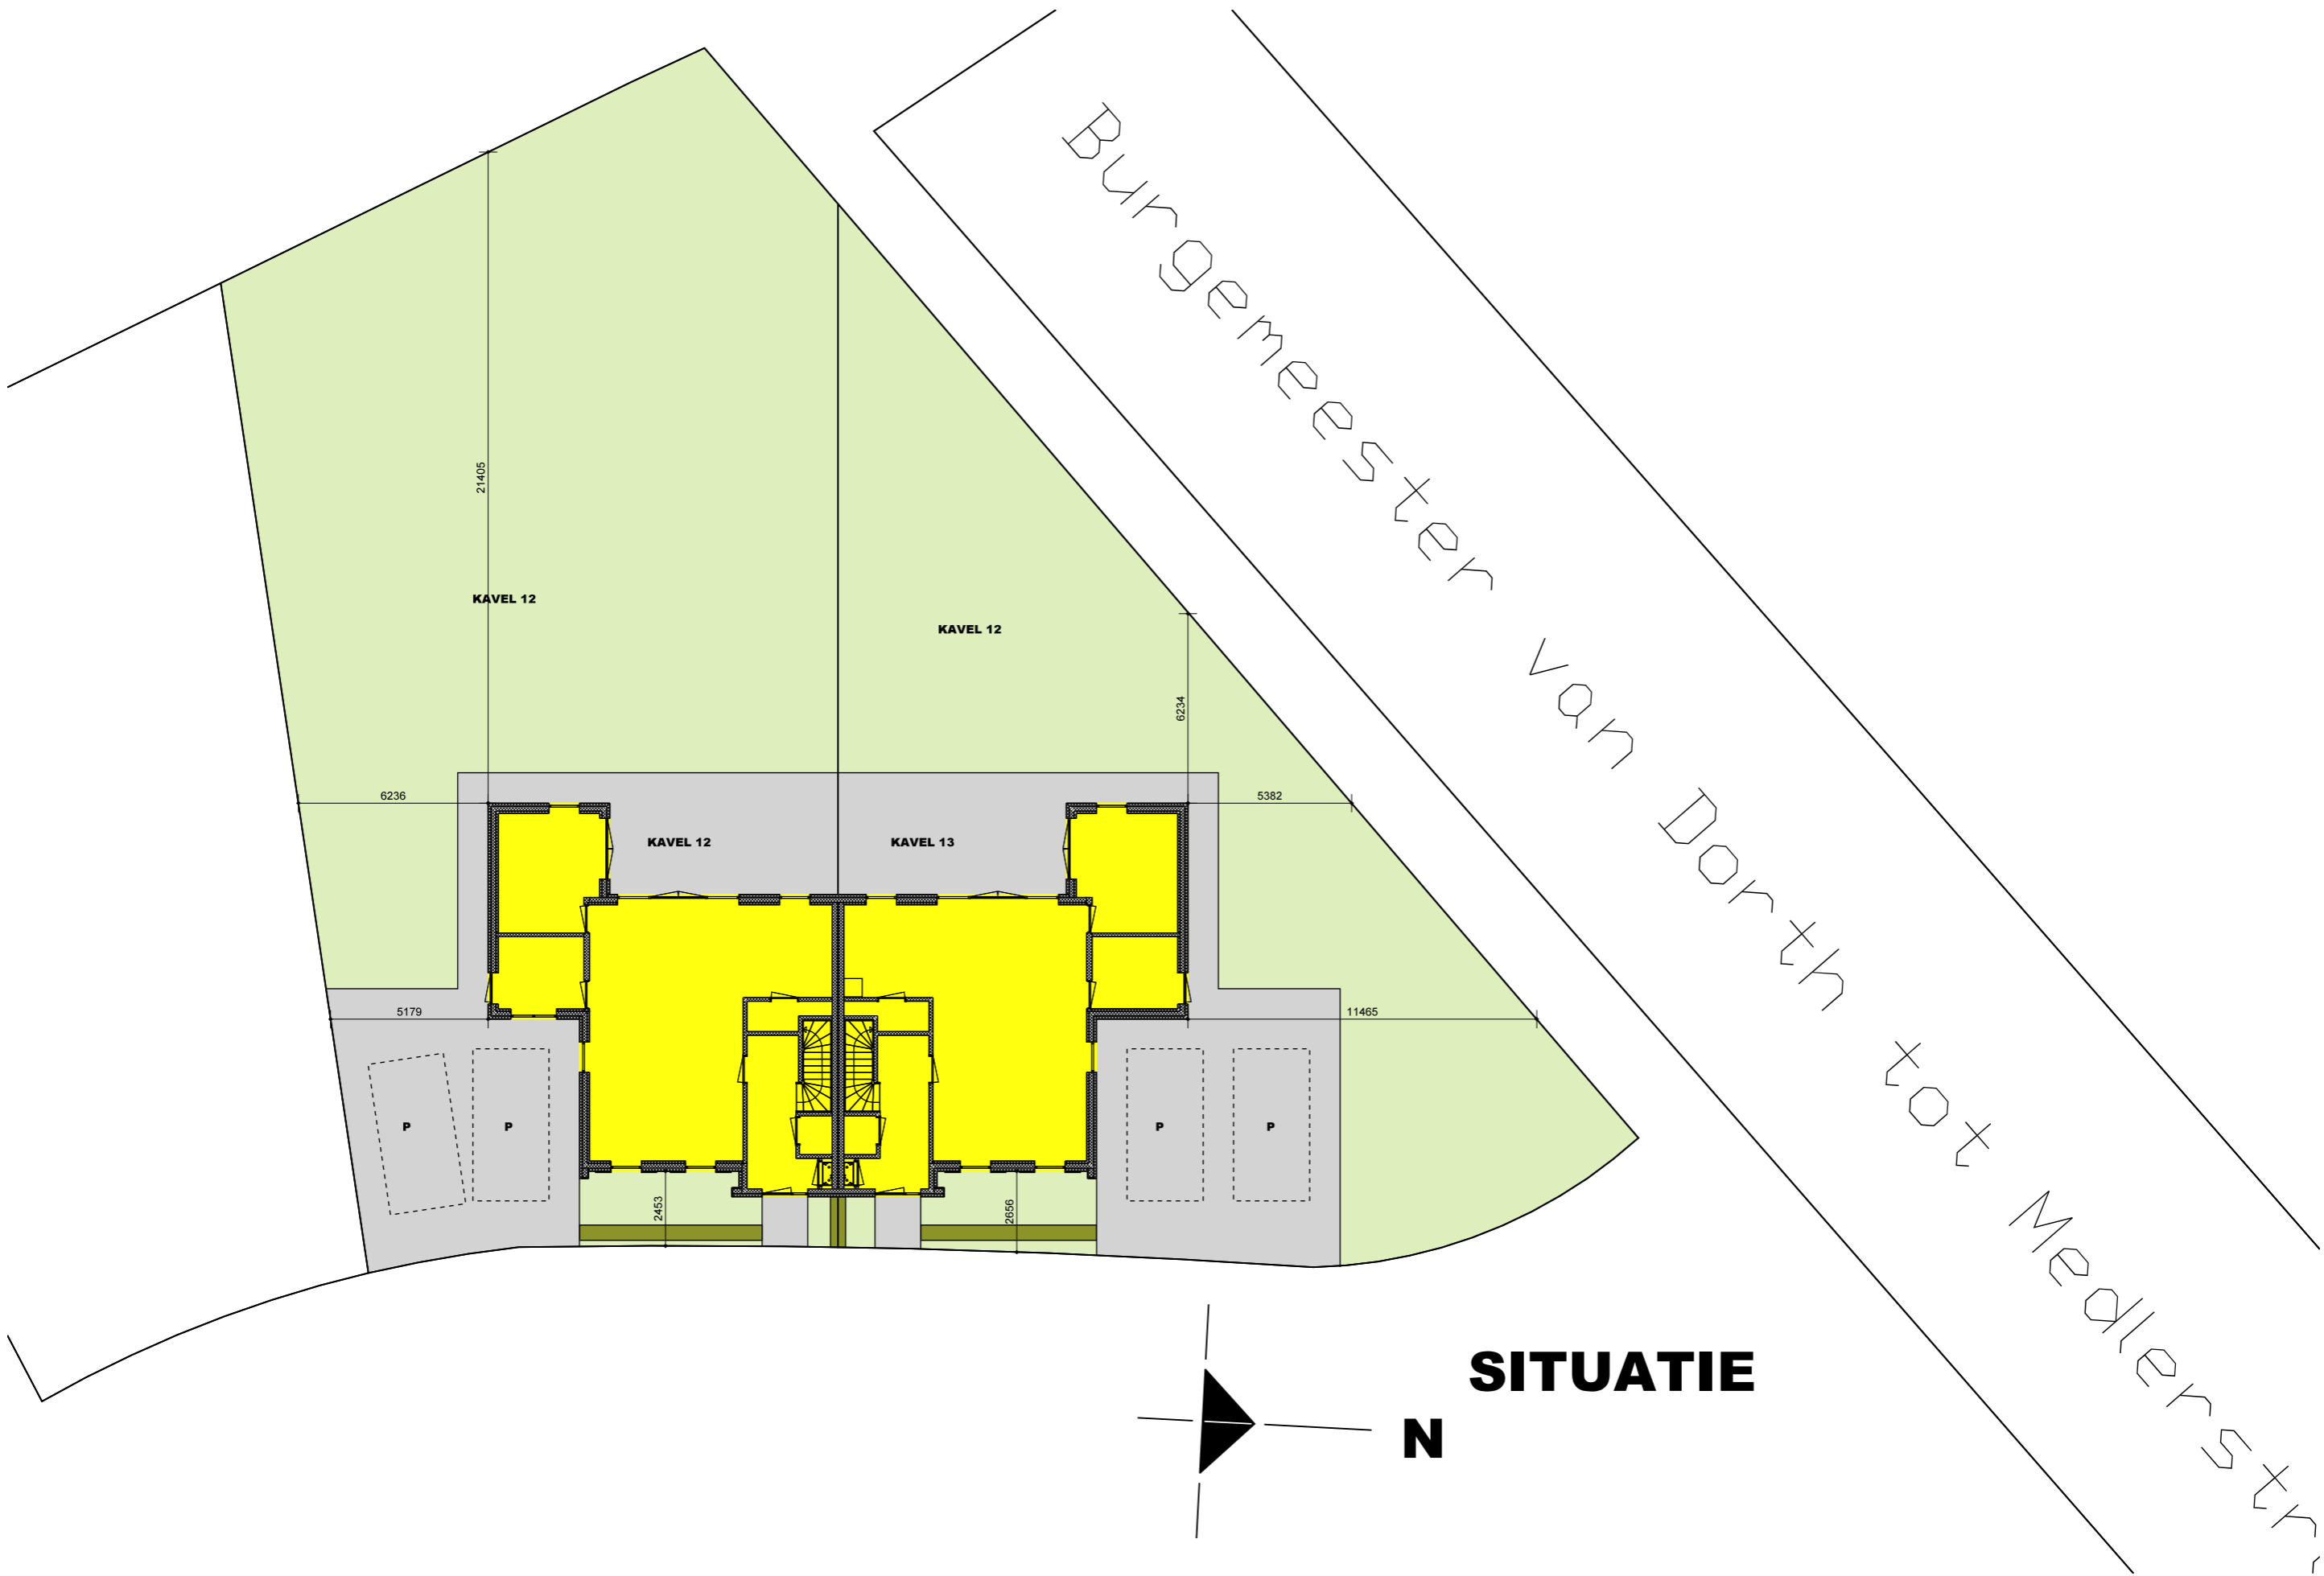

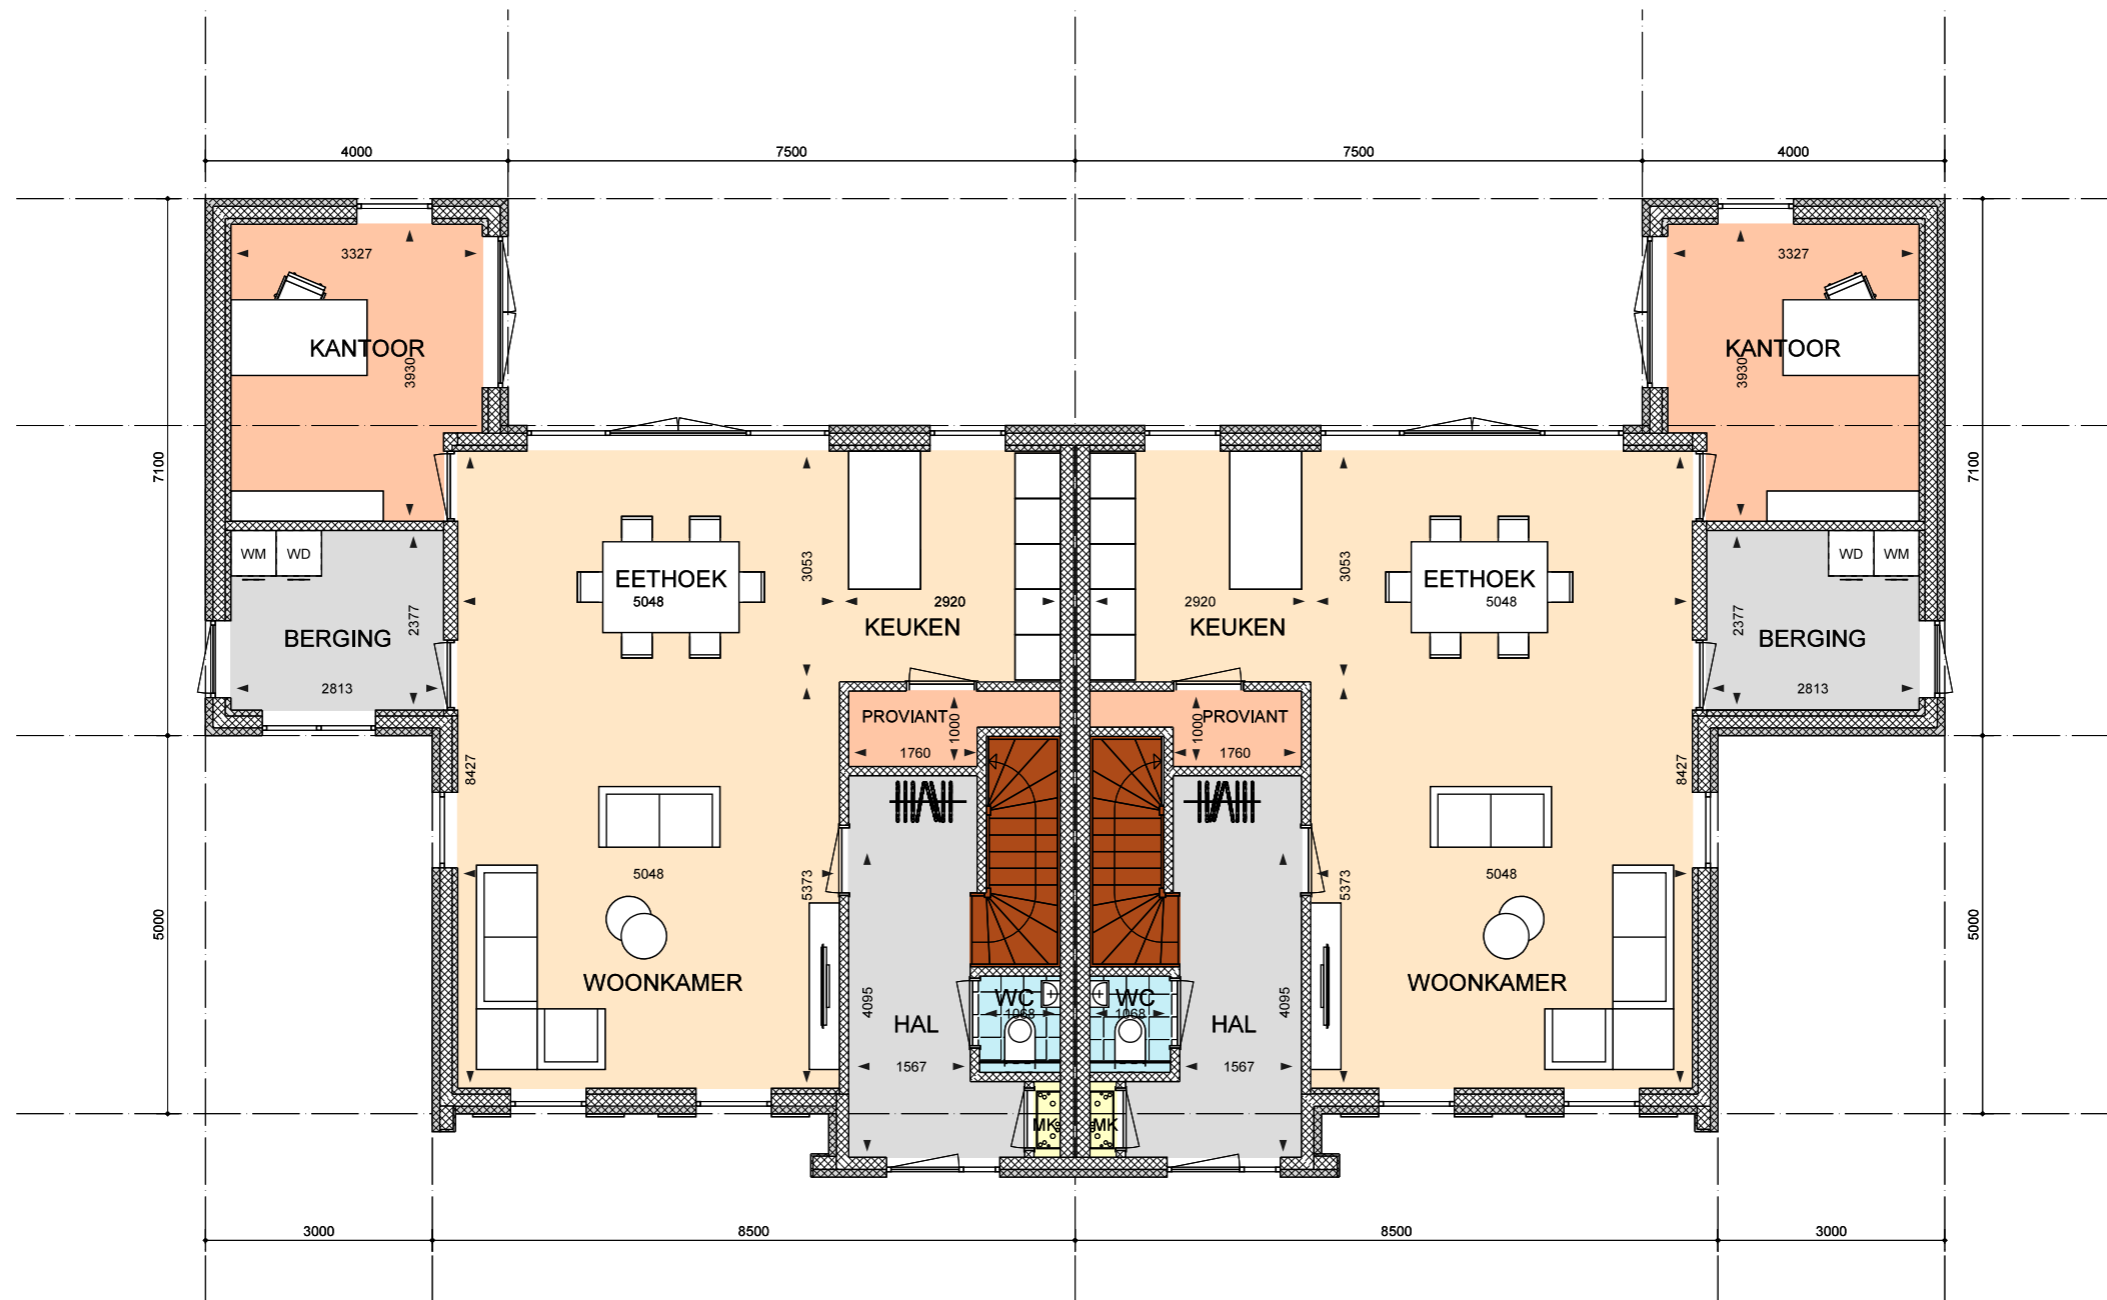

BEGANE GROND

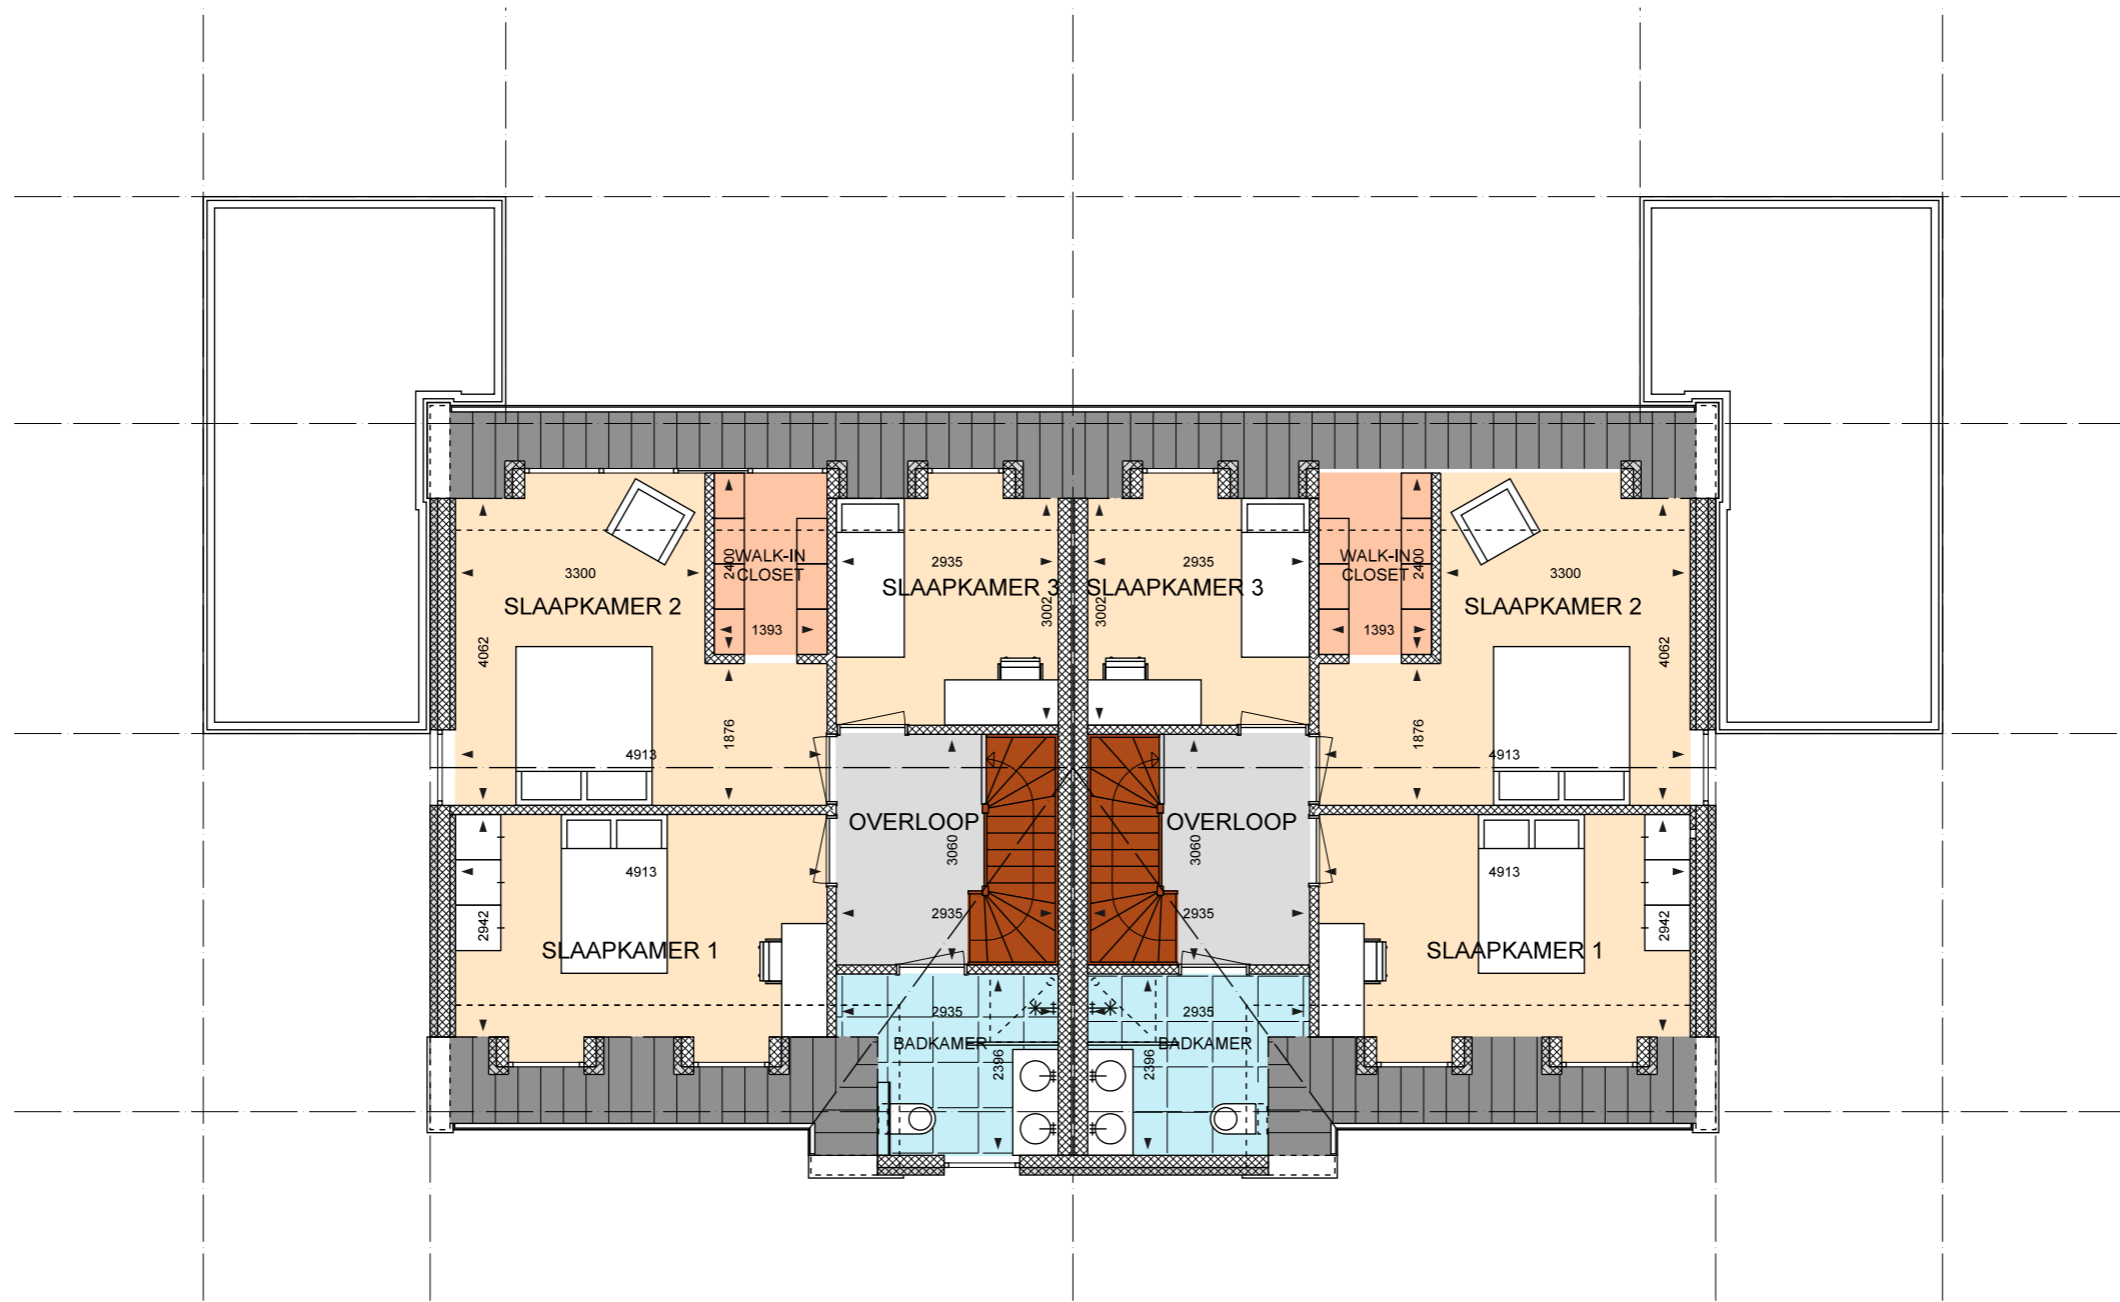

VERDIEPING



VOORGEVEL




ZIJGEVEL RECHTS



ACHTERGEVEL



ZIJGEVEL LINKS

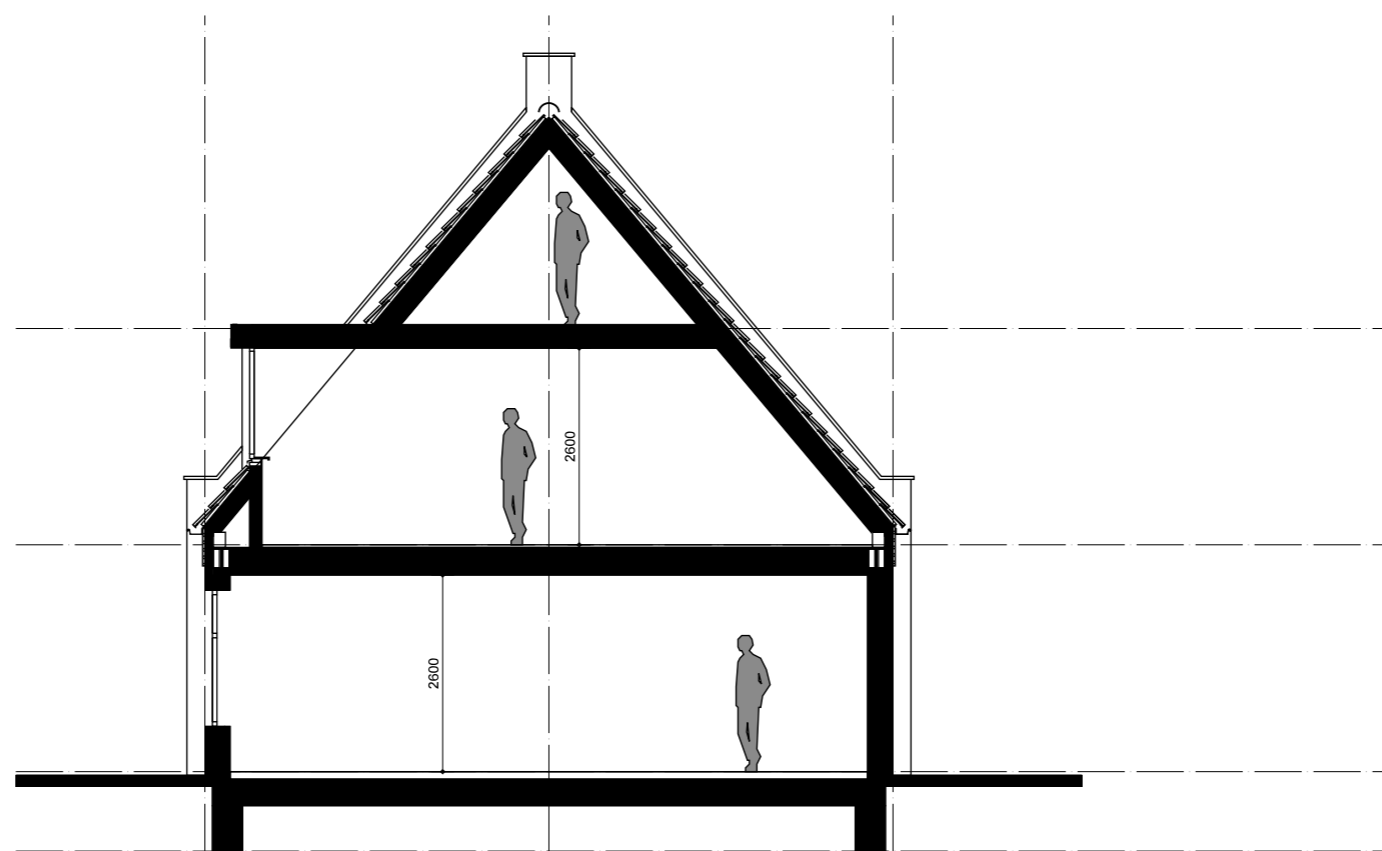

PRINCIPE DOORSNEDE